




FÖRKLARINGAR

SAMTLIGA MÅTT ANGES I METER
PLUSHÖJDER ANGES I METER
HÖJDKURVORNA UTIFRÅN NYNYGGNADS-
KARTA SAMT MÄTNING PÅ PLATS

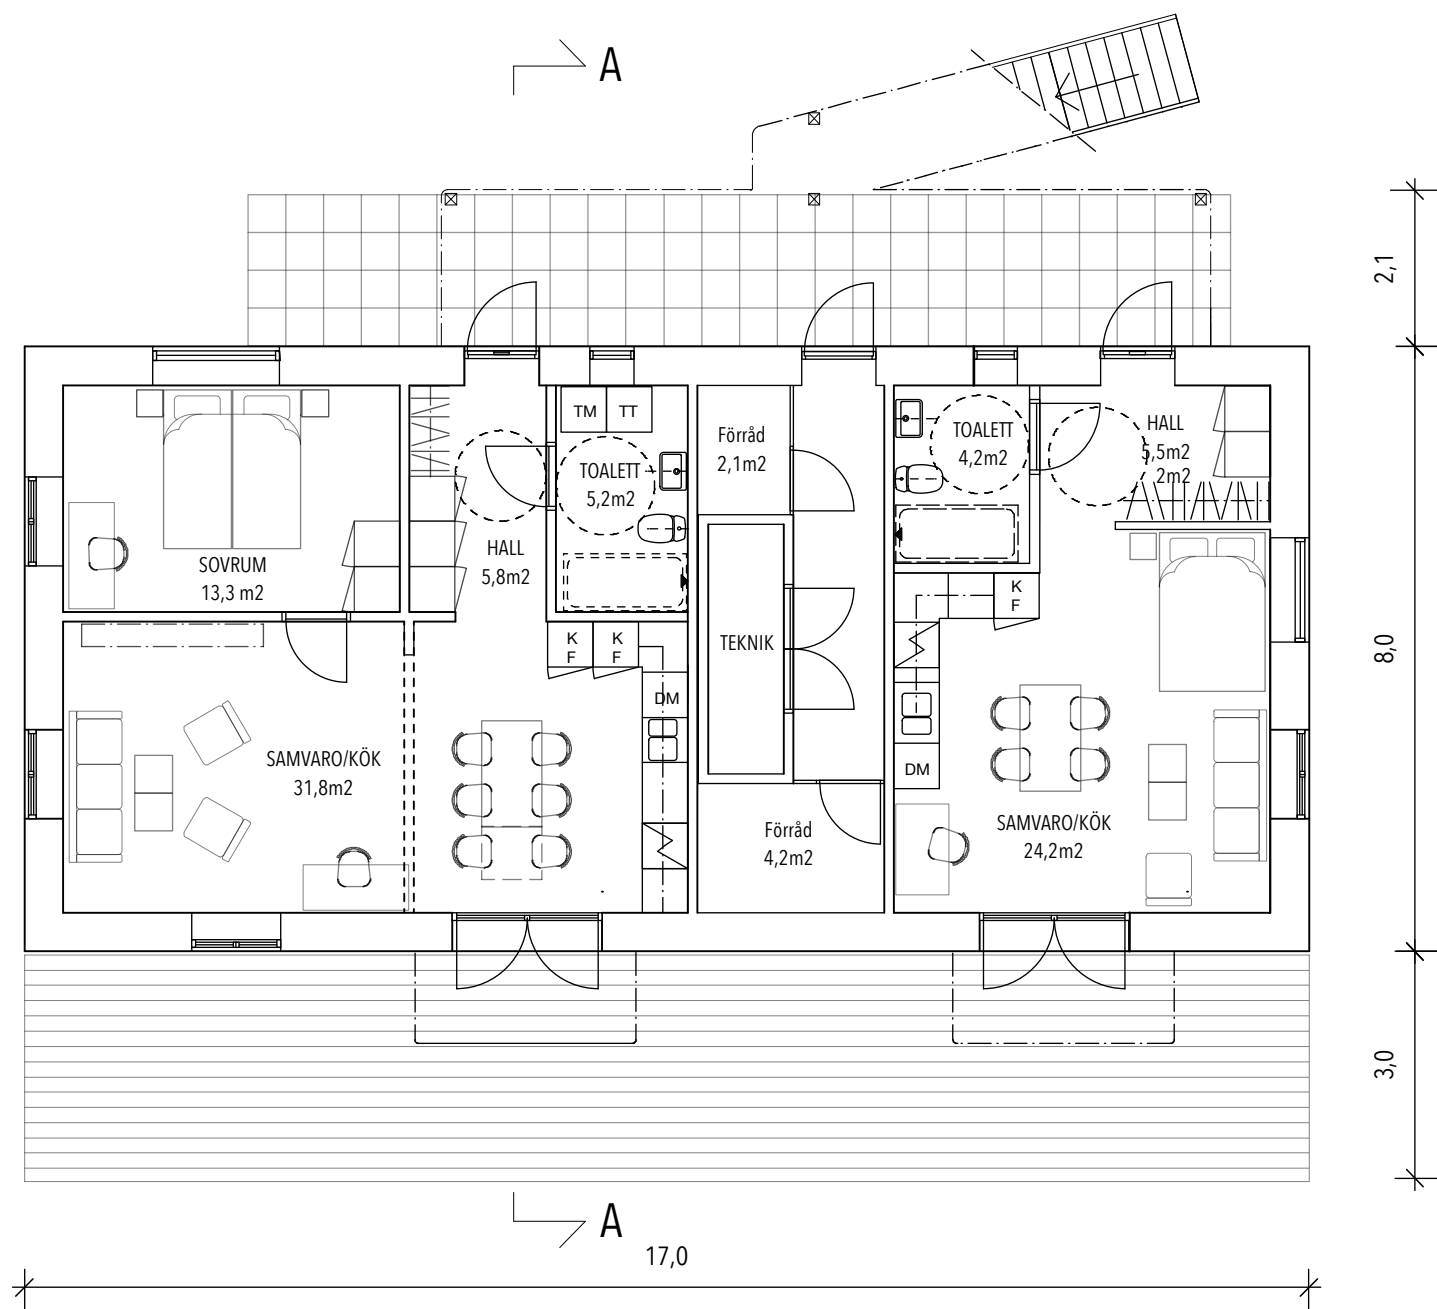

PLAN 1.
BYGGNADSAREA 157,5 m²

SEKTION A - A

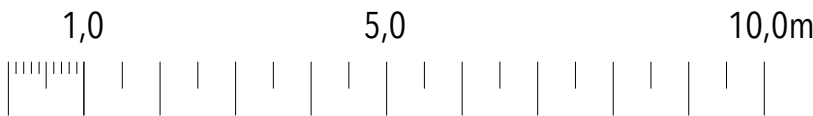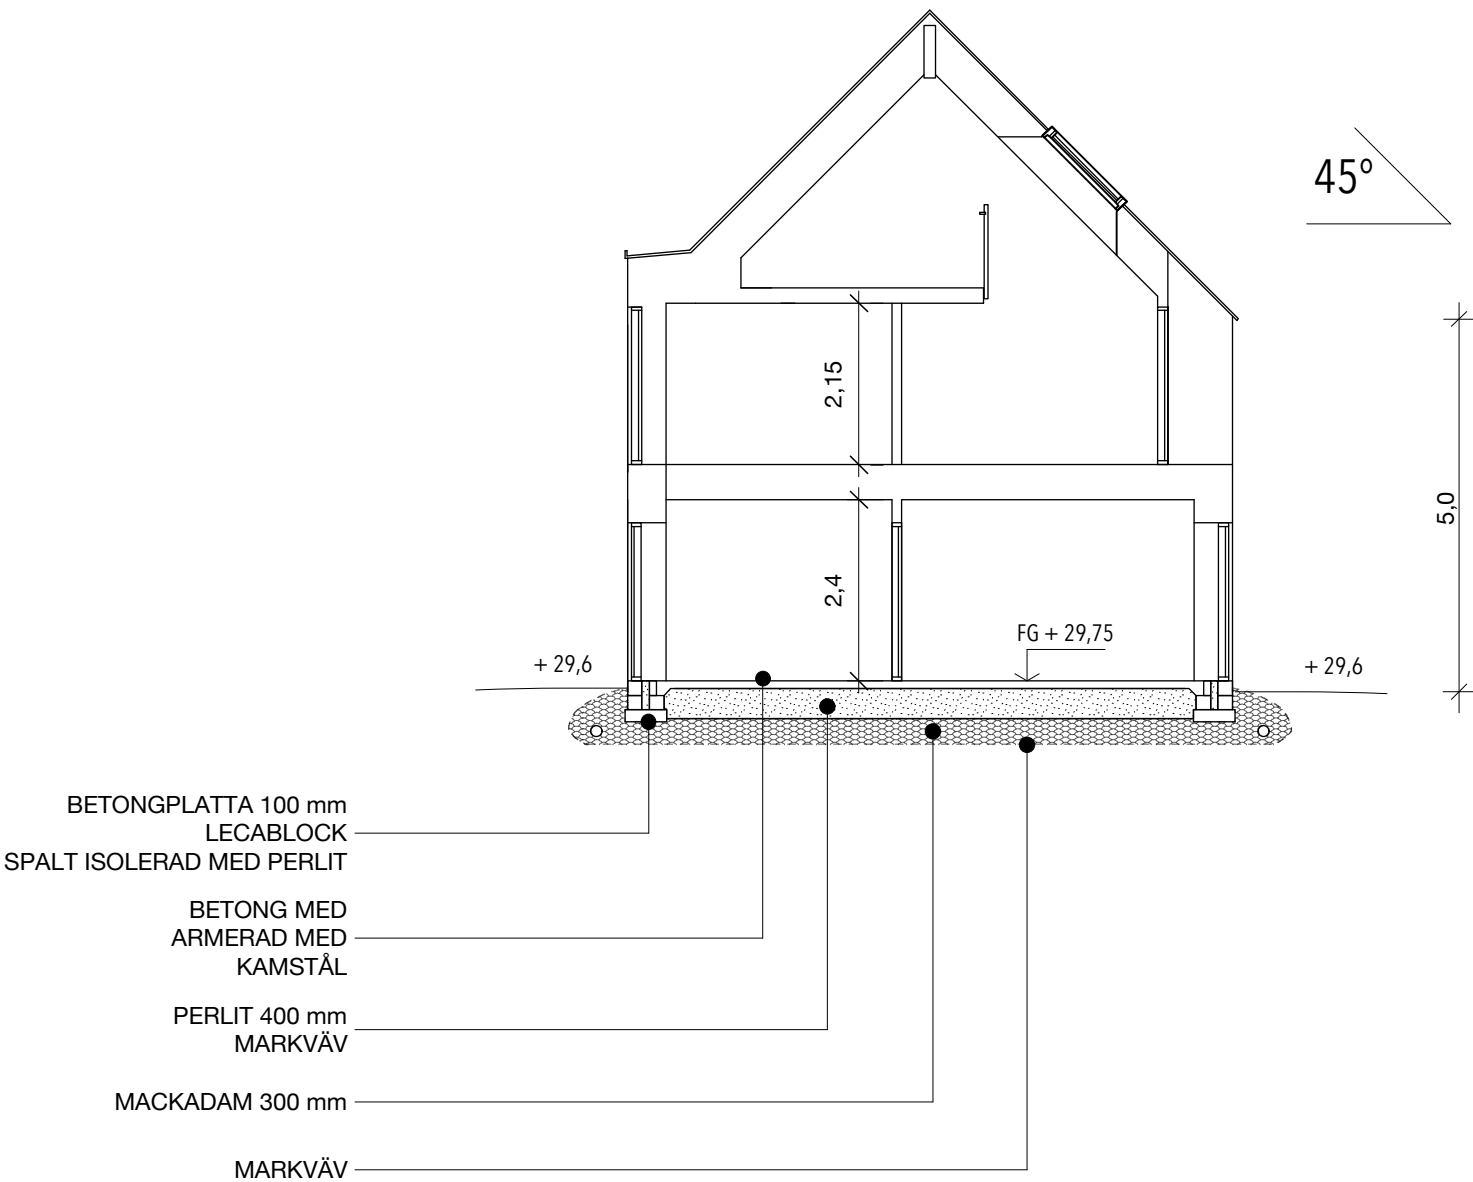


BYGGLOVHANDLING


BASKEMÖLLA 87:27

Hus A plan 1


Ritn.nr. A01	REV:	Skala 1:100
2018-09-03	RITAD AV:	HH / Svensk Idé

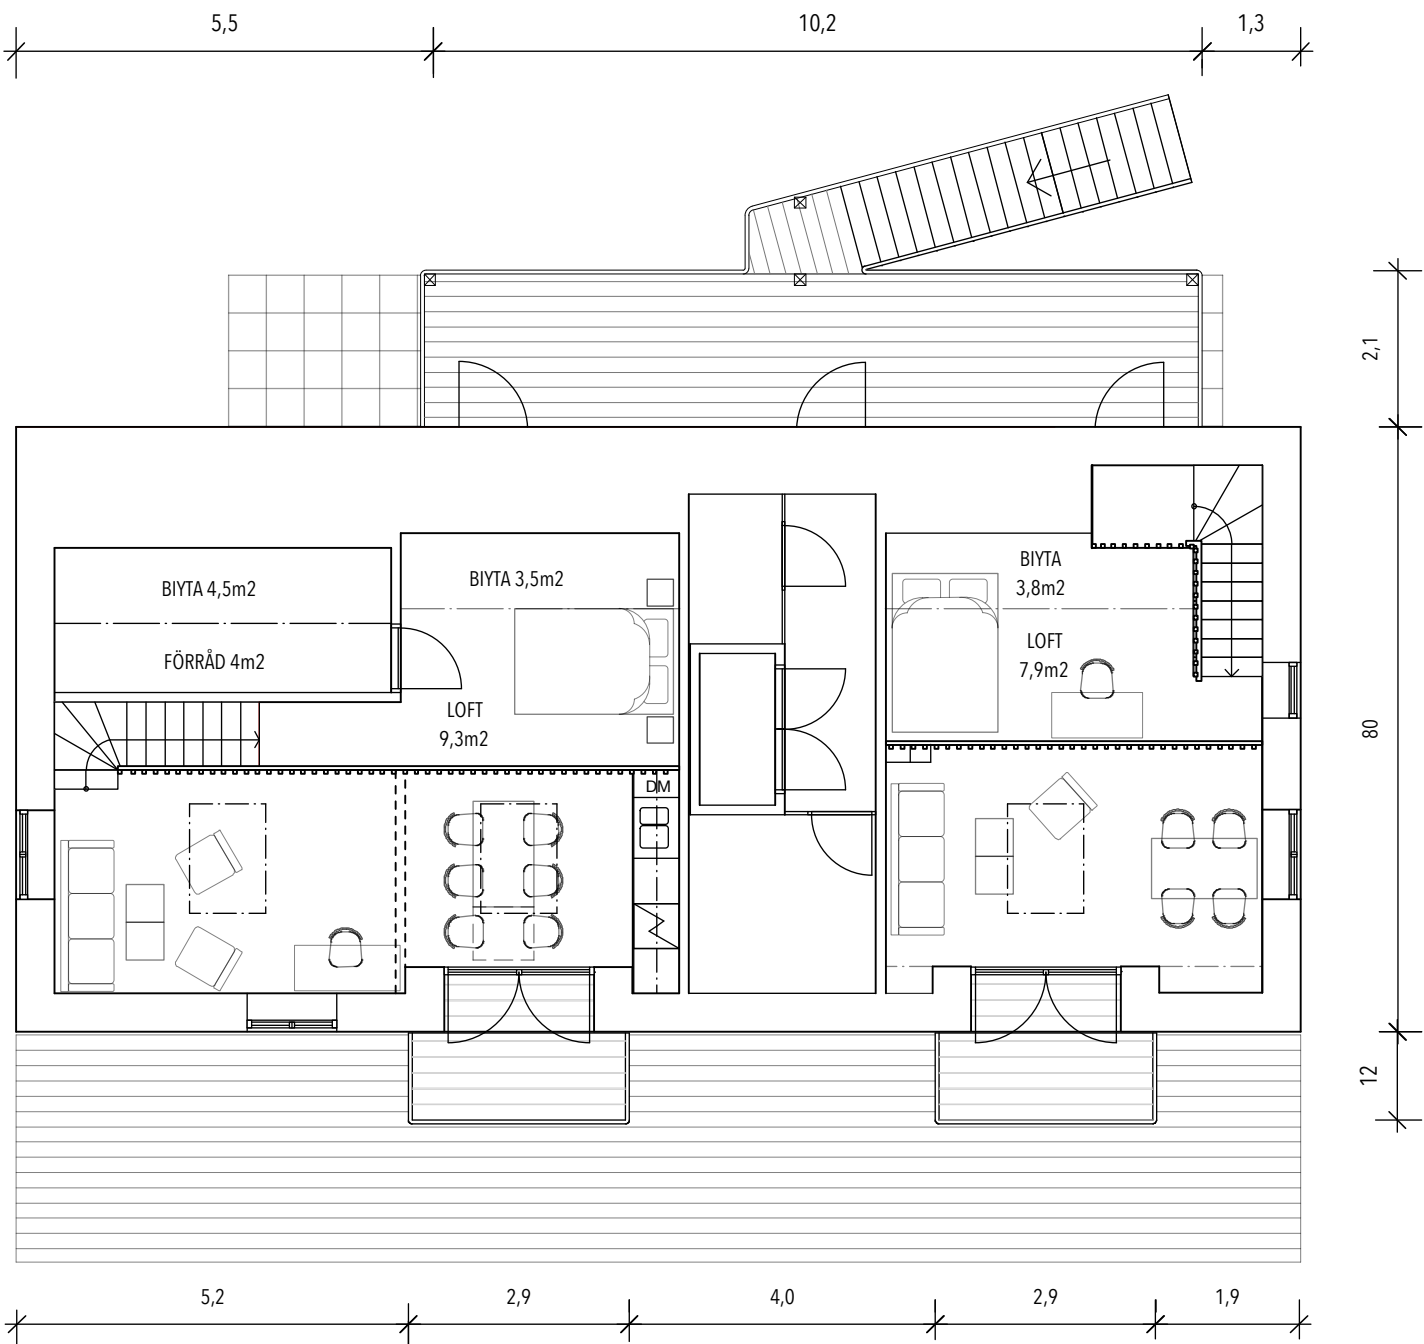

PLAN 2.5

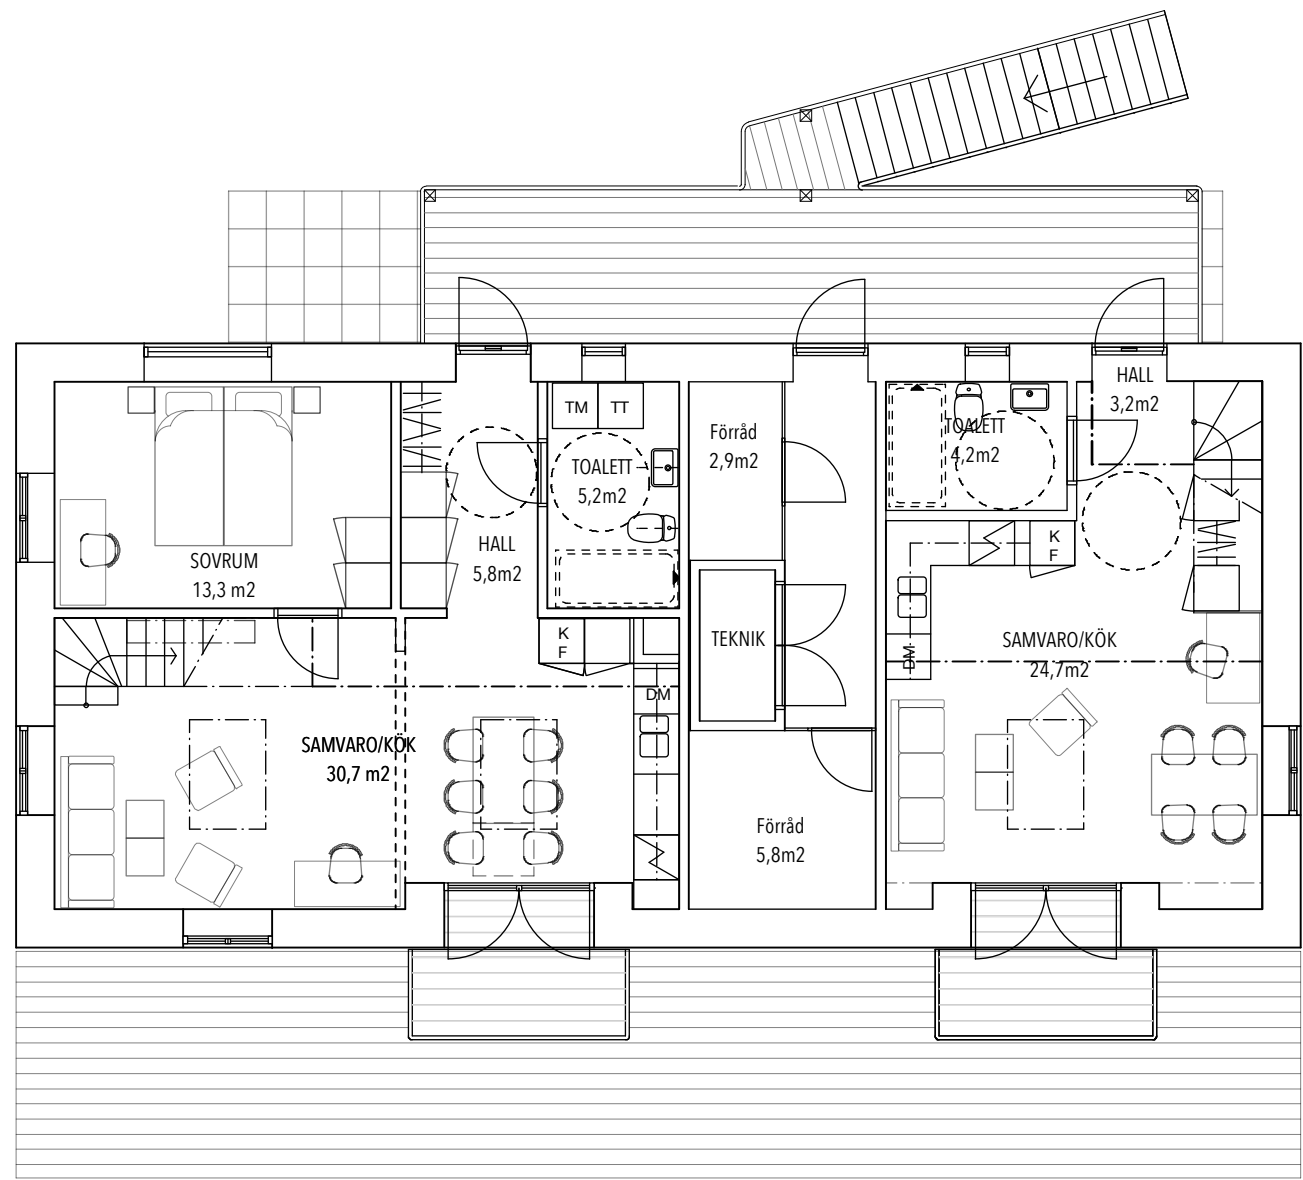

PLAN 2.

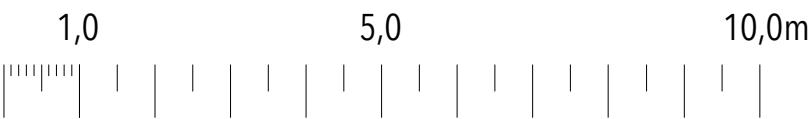

BYGGLOVHANDLING

BASKEMÖLLA 87:27

Hus A plan 2 + 2,5

Ritn.nr. A02


REV:

Skala 1:100

2018-09-03


RITAD AV:

HH / Svensk Idé

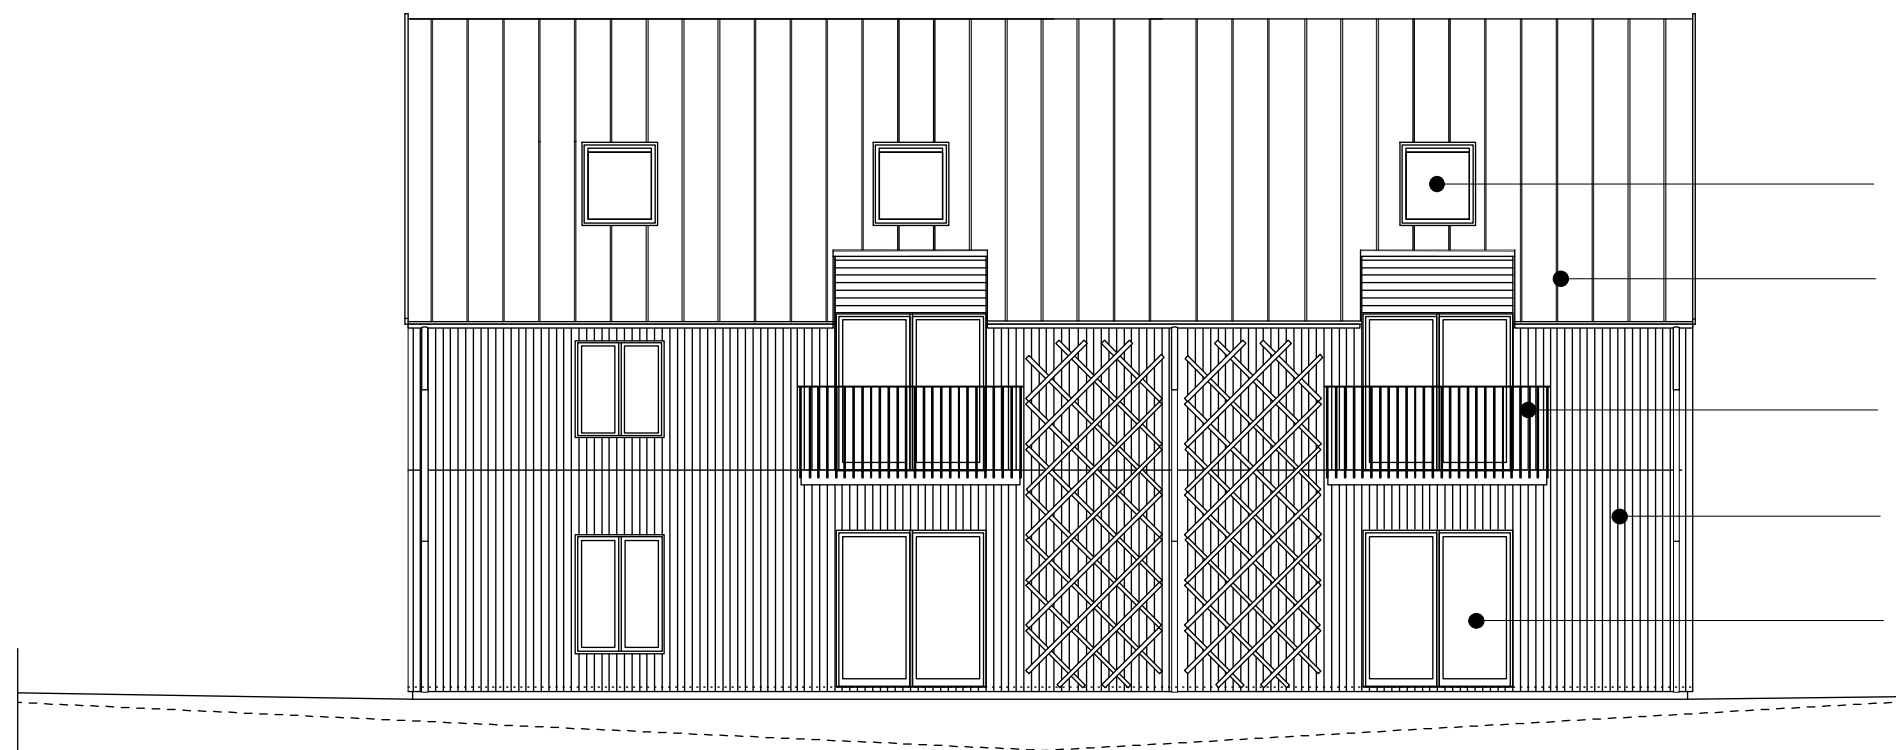


FASAD MOT ÖST

- TAKFÖNSTER
SYNLIGA DELAR
KULÖR ENL. TAK
- TAKTÄCKNING, PLÅT, FÄRG GRÅ
INKL. AVVATTNING, TAKSÄKERHET
- RÄCKE, SMIDESDETALJER
BALKONGER GALVANISERAT STÅL
- FASAD, TRÅPANEL
FÄRG GRÖN SLAMFÄRG
EL. LIKNANDE
- FÖNSTERKARM, BÅGAR, POSTER
I TRÄ, FÄRG RÖD
BLECK LIKA FASAD

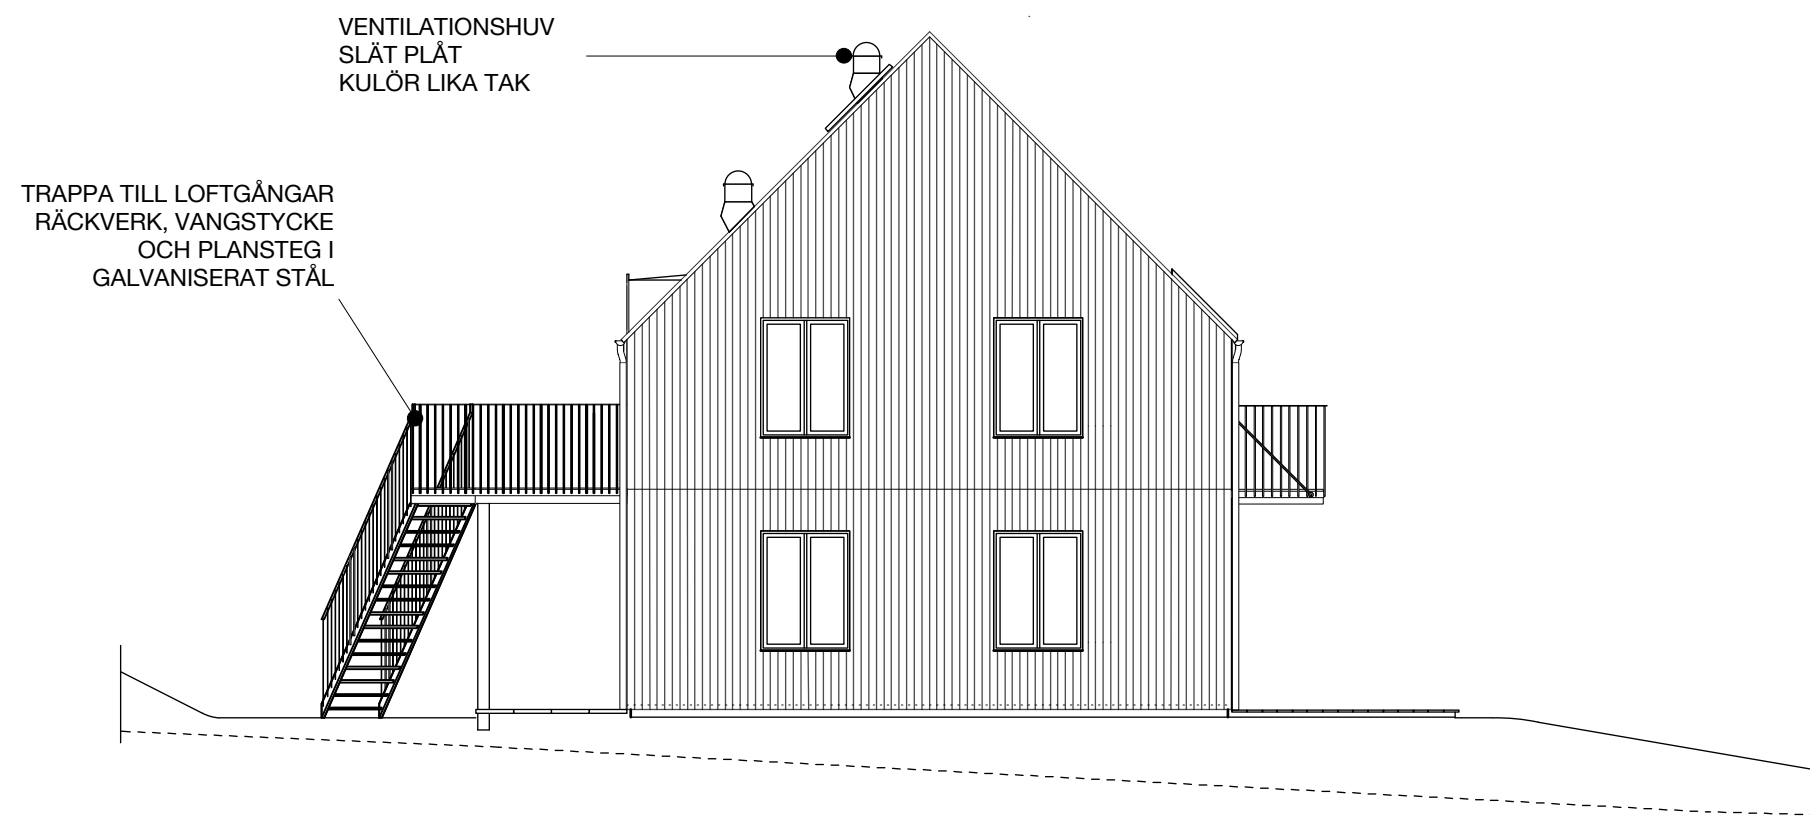

FASAD MOT SYD


- VENTILATIONSHUV
SLÅT PLÅT
KULÖR LIKA TAK
- TRAPPA TILL LOFTGÅNGAR
RÄCKVERK, VANGSTYCKE
OCH PLANSTEG I
GALVANISERAT STÅL

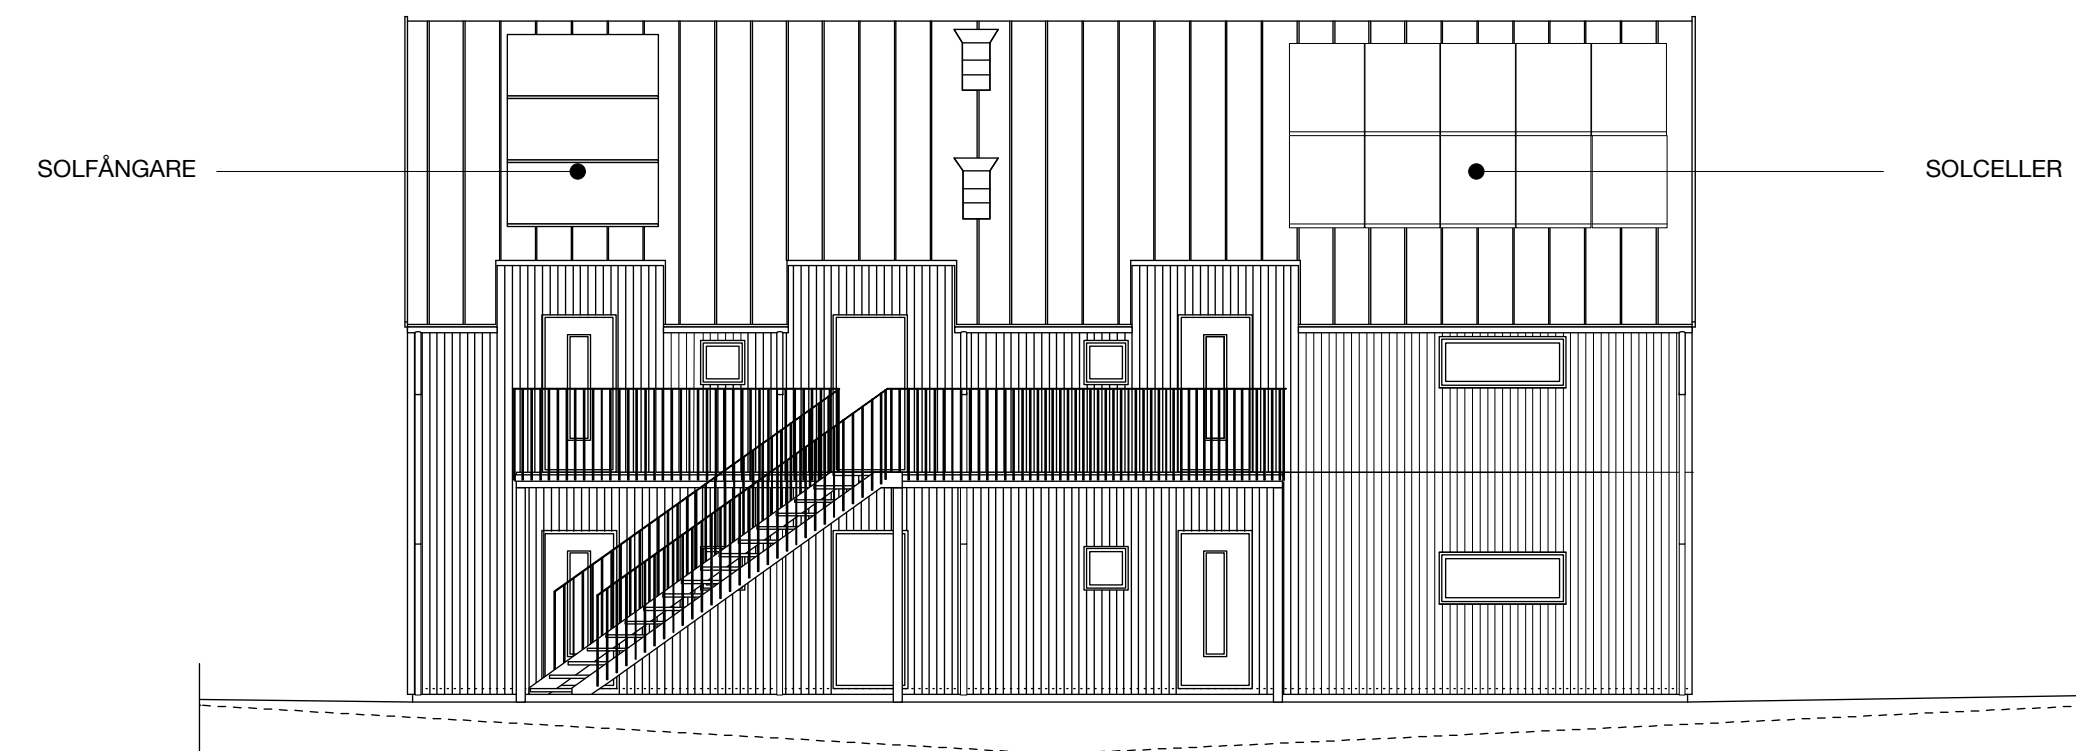


FASAD MOT VÄST

SOLFÄNGARE

SOLCELLER

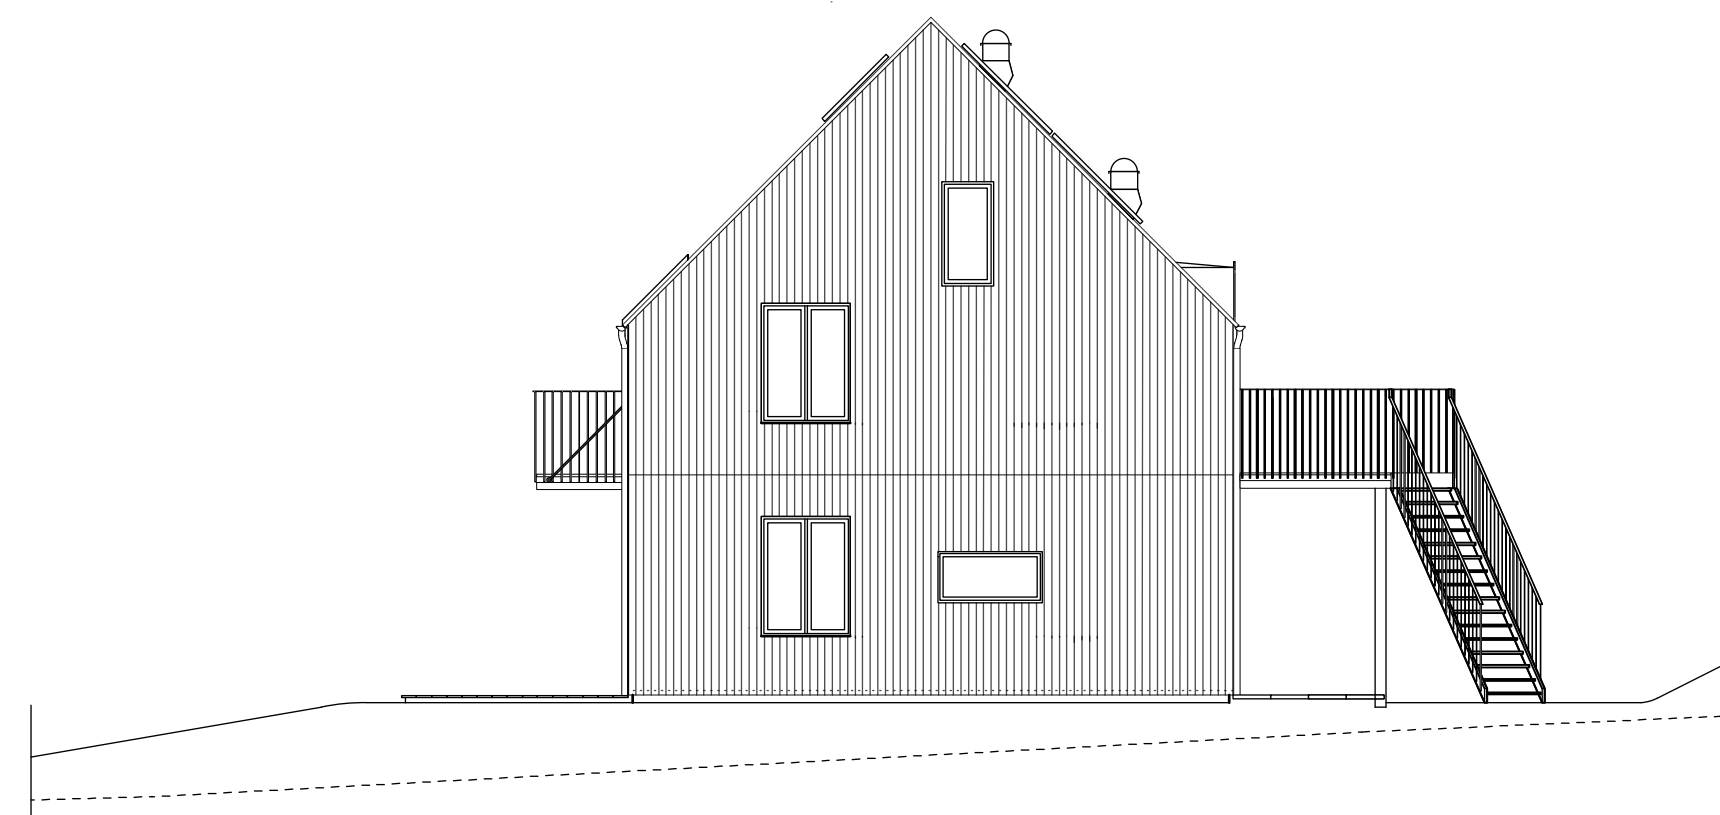

FASAD MOT NORD

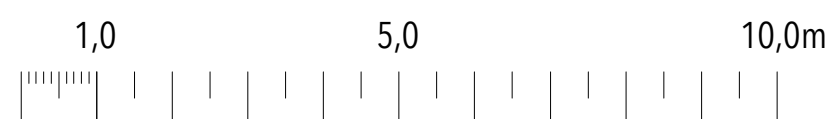

BYGGLOVHANDLING

BASKEMÖLLA 87:27

Hus A fasader

Ritn.nr. **A03**


REV:

Skala **1:100**

2018-09-03

RITAD AV:

HH / Svensk Idé

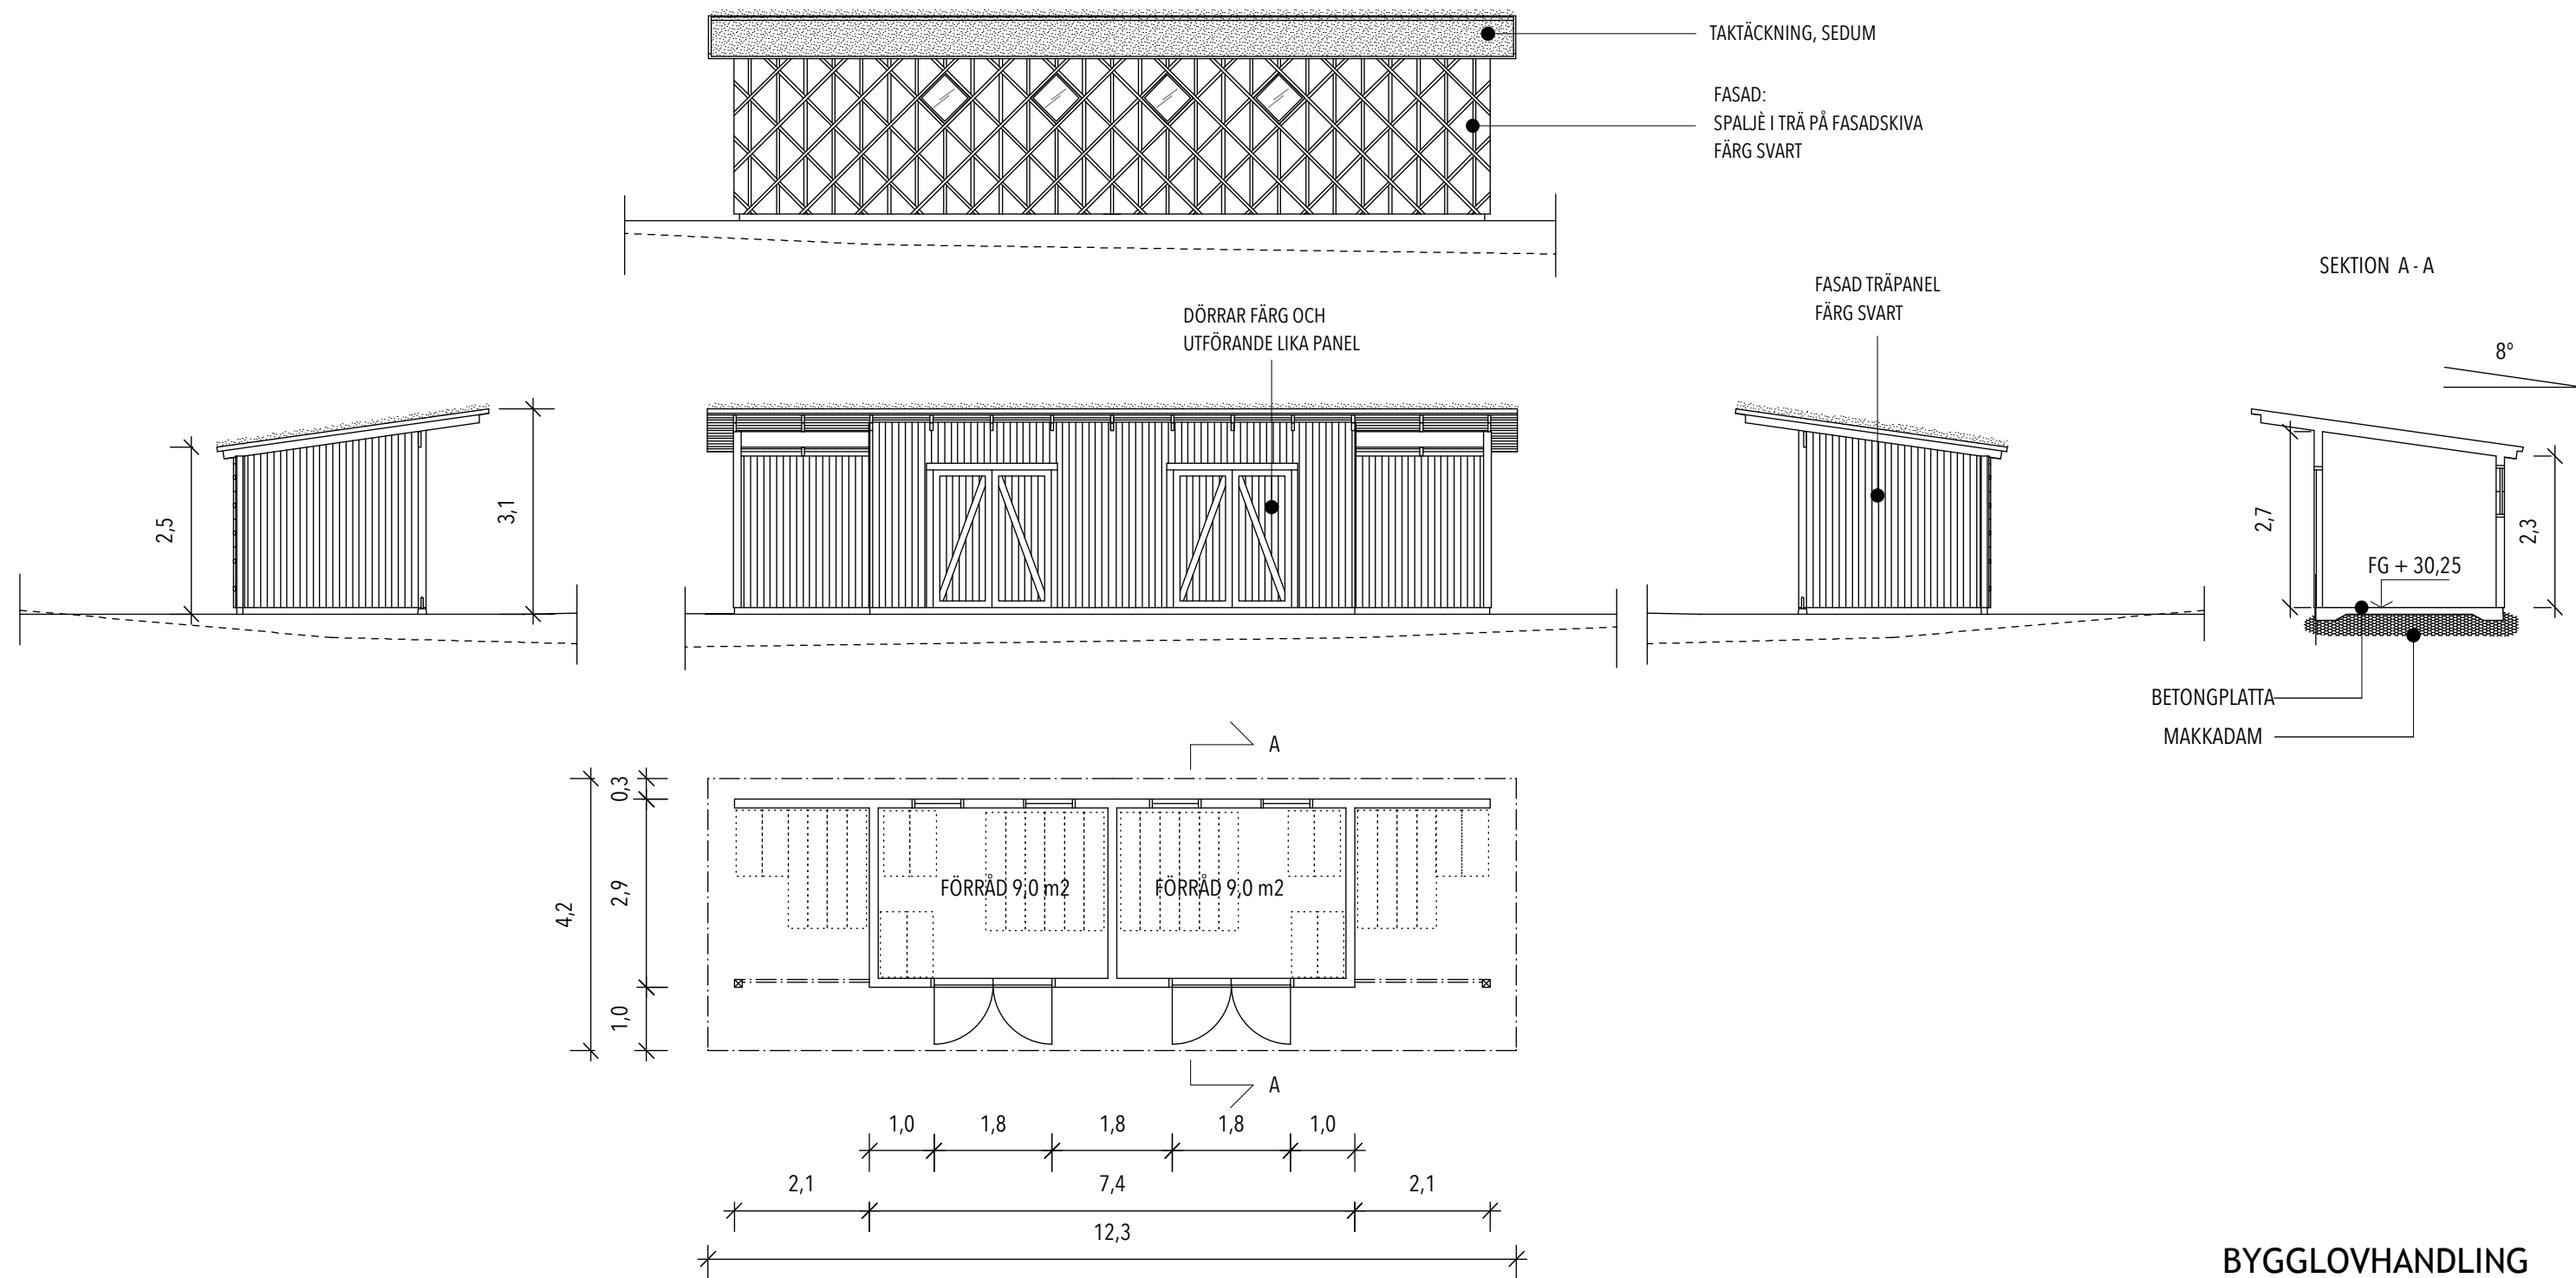

BYGGLOVHANDLING

BASKEMÖLLA 87:27

FÖRRÅD A-B

Ritn.nr. F01




REV:

Skala 1:100


2018-09-03

RITAD AV:

HH / Svensk Idé

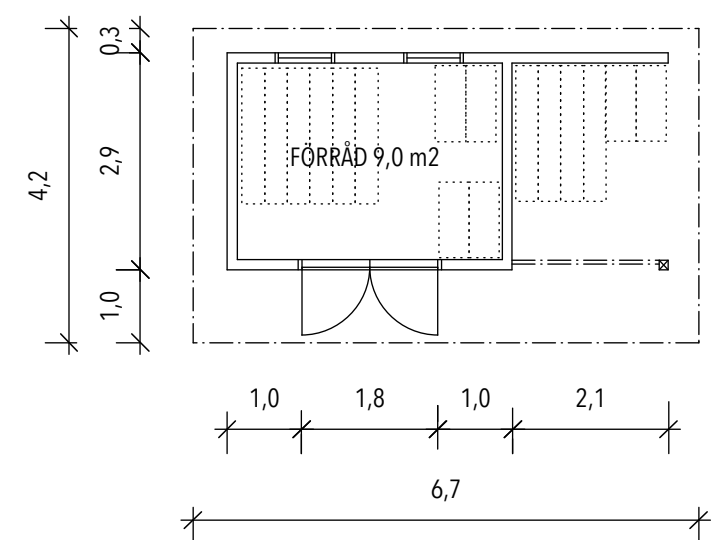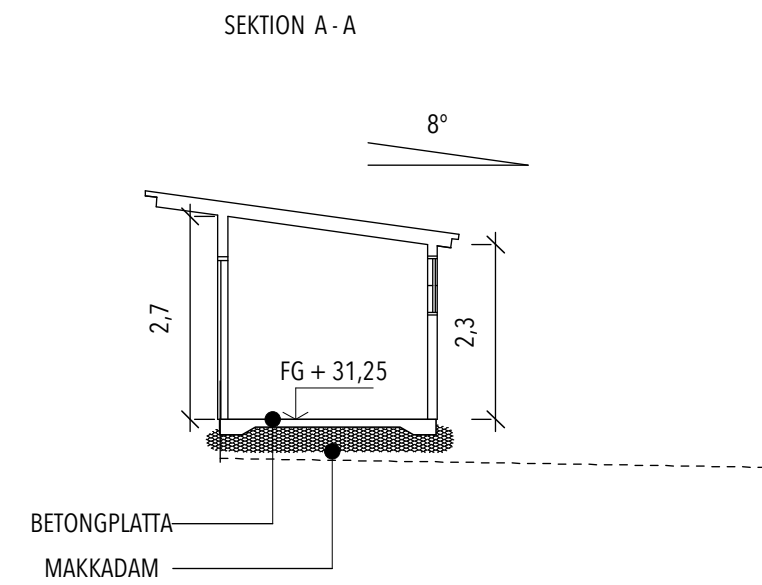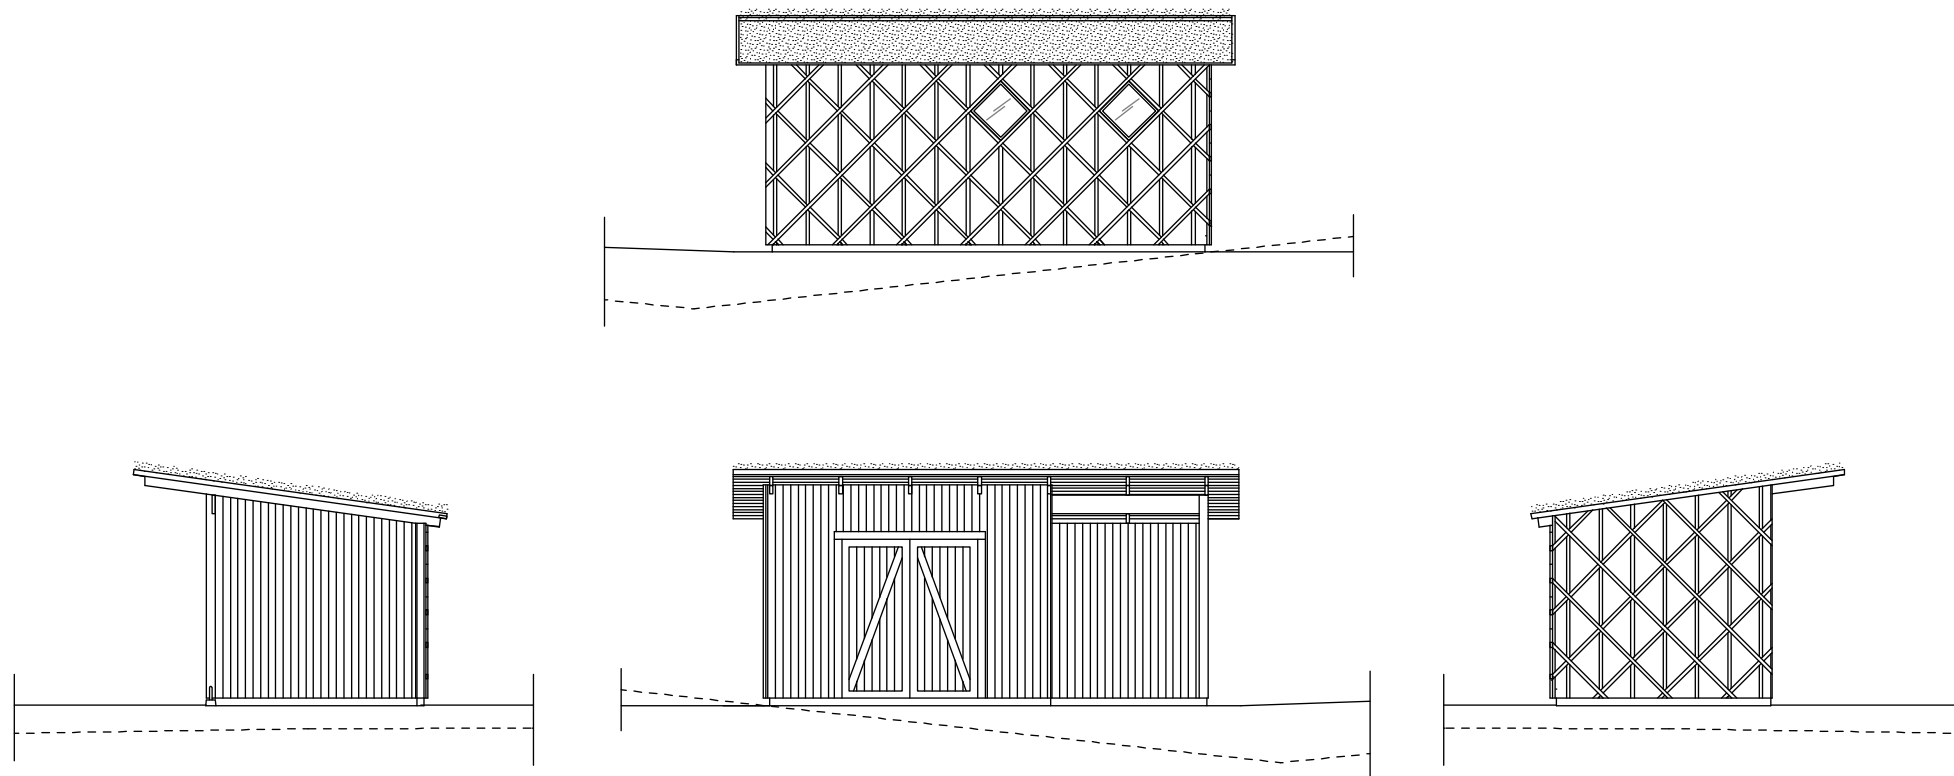

BYGGNADSAREA 28,0 m²

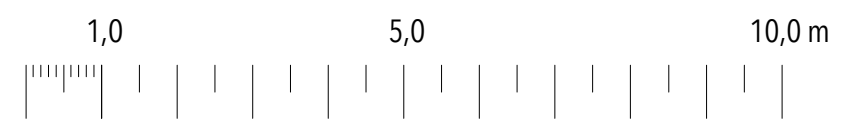

BYGGLOVHANDLING

BASKEMÖLLA 87:27

Förråd C

Ritn.nr. F02






REV:

Skala 1:100



2018-09-03

RITAD AV:

HH / Svensk Idé

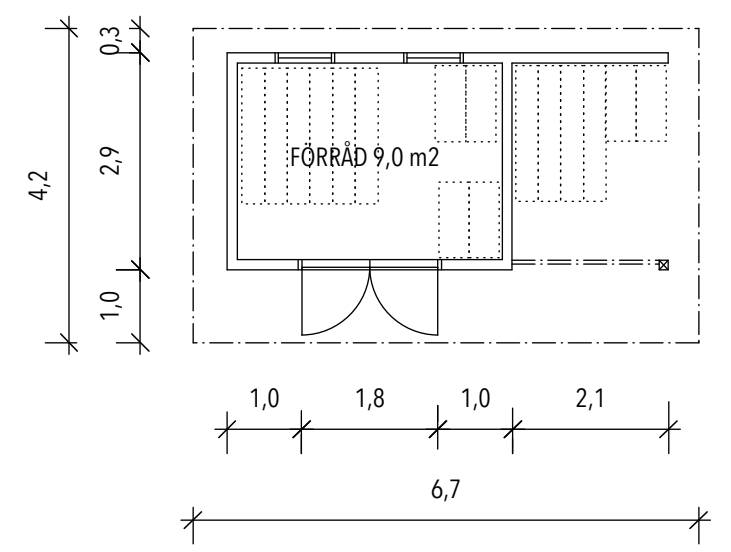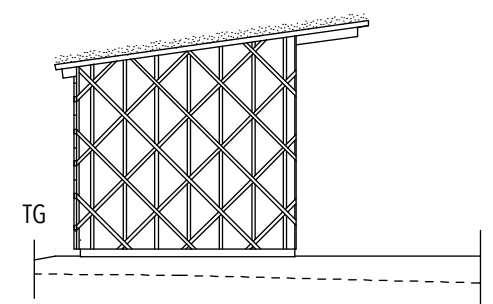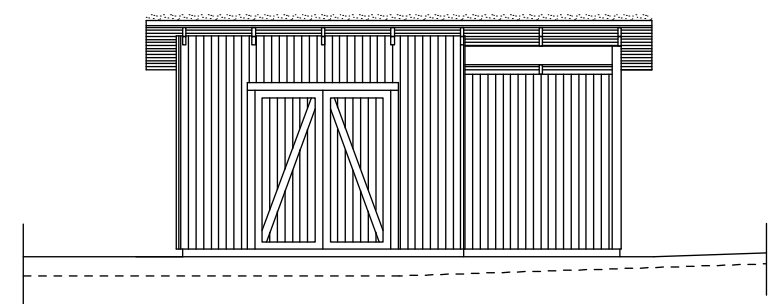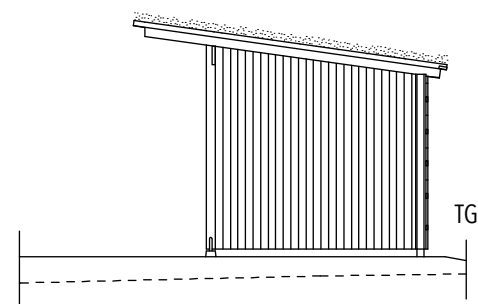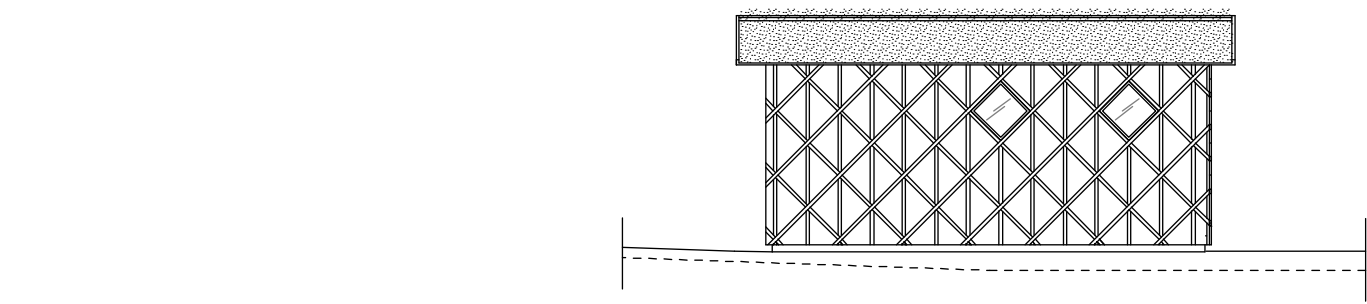

BYGGNADSAREA 28,0 m2

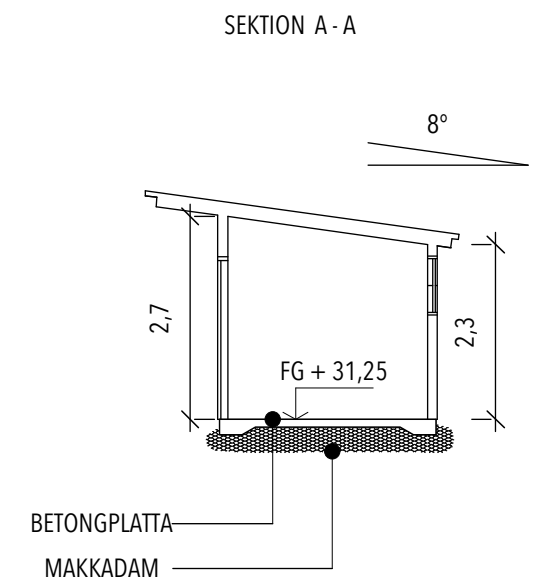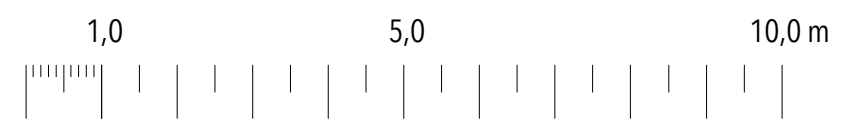

BYGGLOVHANDLING

BASKEMÖLLA 87:27


Förråd D

Ritn.nr. F03	REV:	Skala 1:100
2018-09-03	RITAD AV:	HH / Svensk Idé

Preliminär nybyggnadskarta över del av
BASKEMÖLLA 87:22 i Simrishamns kommun.
Upprättad på Samhällsbyggnadsförvaltningen,
Enheten för Exploatering och MBK.
Datum: 2018-05-02
Av: Johanna Jönsson, Lantmäteriingenjör

Detaljplanen fastställd: 2007-09-27 Ekobyn etapp 4
(Baskemölla 32)
Adress: Ej fastställd
Areal: Ca 3 278 m²

Koordinatsystem
Plan: SWEREF99 13 30
Höjd: RH 2000

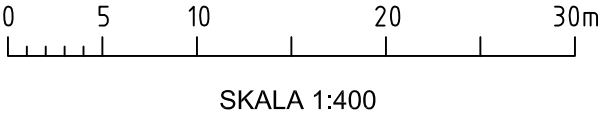

VA-UPPGIFTER

VA-frågor
Kontakta Inger Grenander
Tel. 0414-819 000

- Fastighetsgräns
- Egenskapsgräns
- Servitut / Ledningsrätt
- Väggkant
- Föreslagen fastighetsgräns

- Höjdpunkt
- Nivåkurva
- Fastighetsbeteckning
- Får ej bebyggas
- Får endast bebyggas med uthus och garage
- Byggnad

Bostäder. Byggnadsarea max 800 kvm. Maximal husbredd 8 m.
Högsta byggnadshöjd 5 m.
Byggrätten är måttsatt.

BASKEMÖLLA 6:29

BASKEMÖLLA 87:22