


FÖRKLARINGAR


SAMTLIGA MÅTT ANGES I METER
PLUSHÖJDER ANGES I METER
HÖJDKURVORNA UTIFRÅN NYNYGGNADS-
KARTA SAMT MÄTNING PÅ PLATS

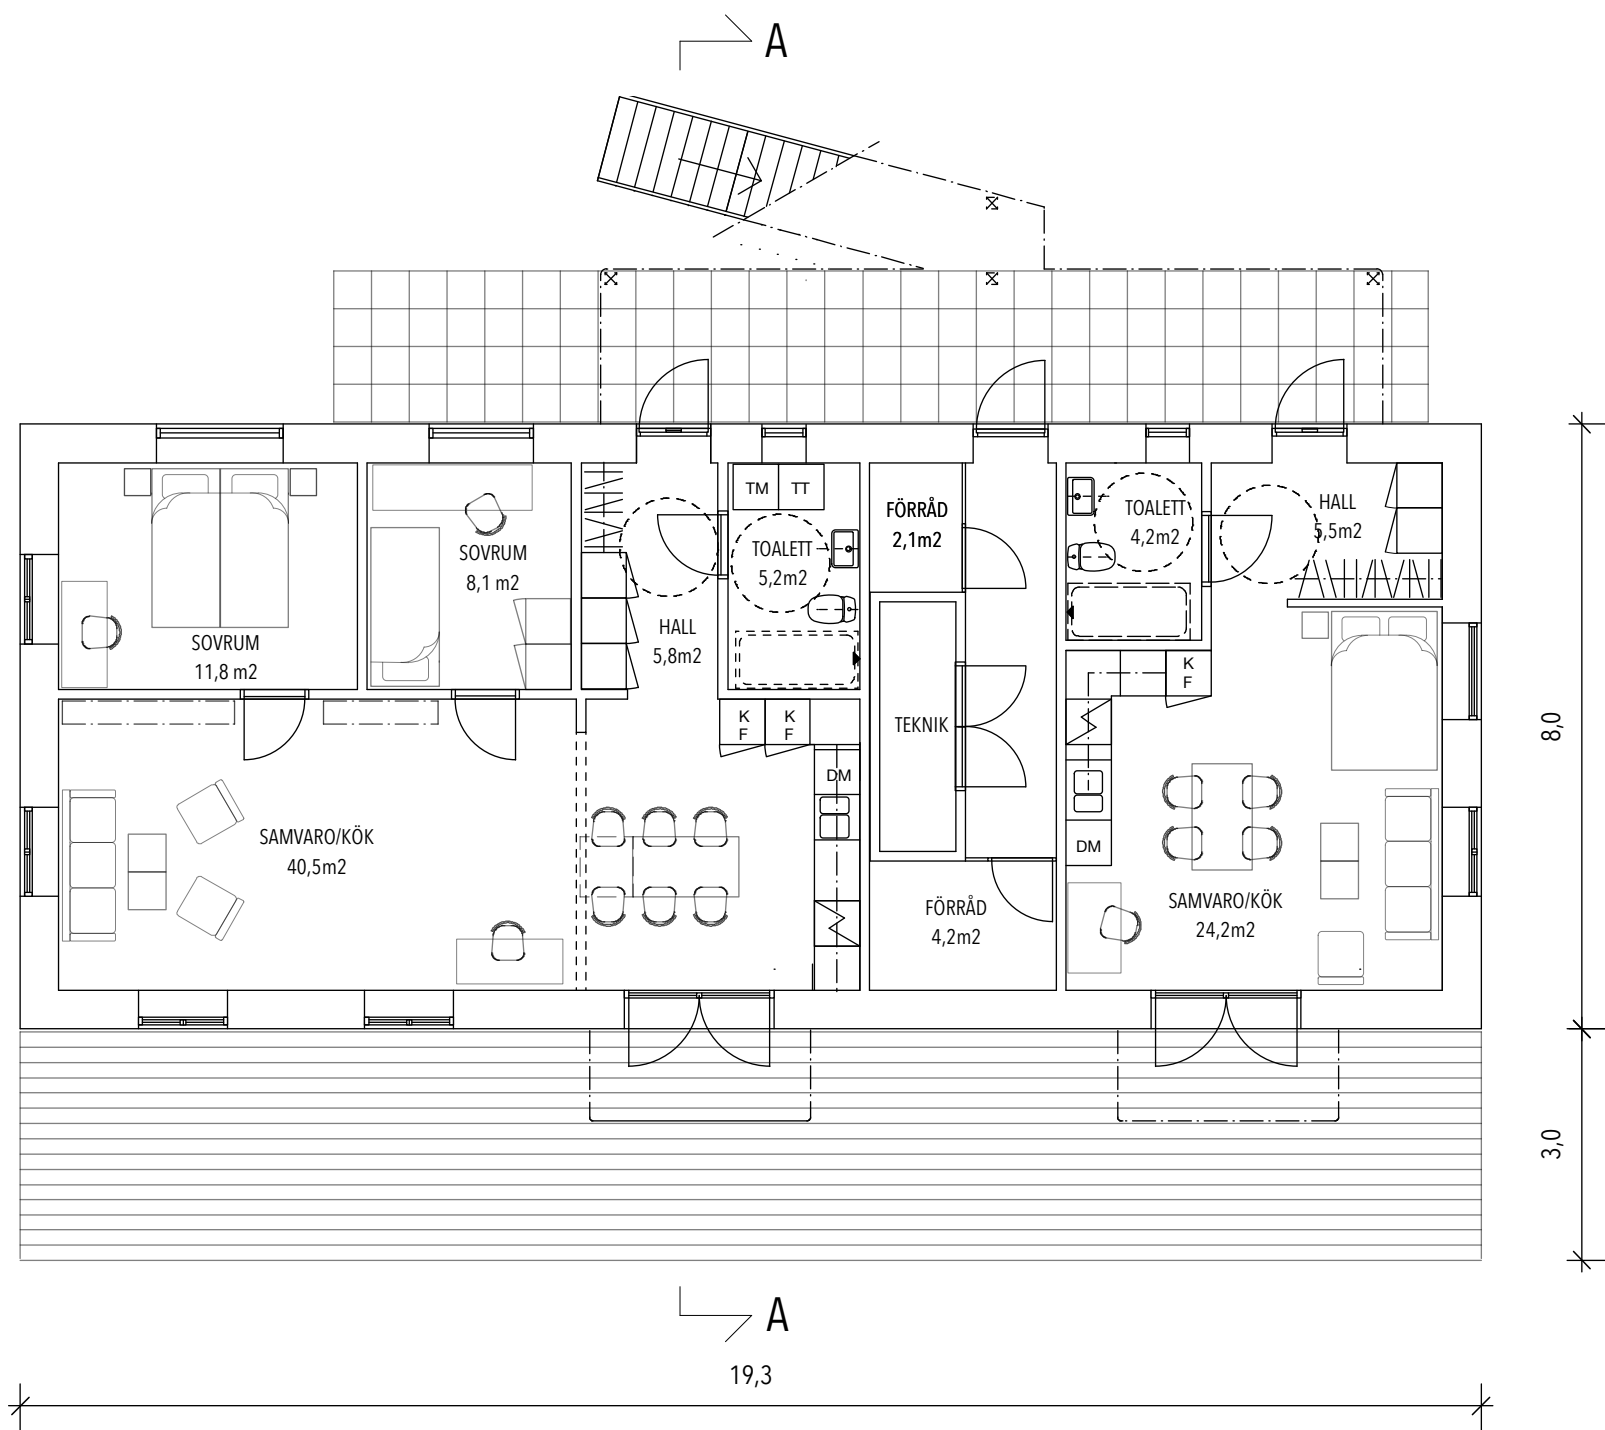

PLAN 1.
BYGGNADSAREA 176 m2



SEKTION A - A

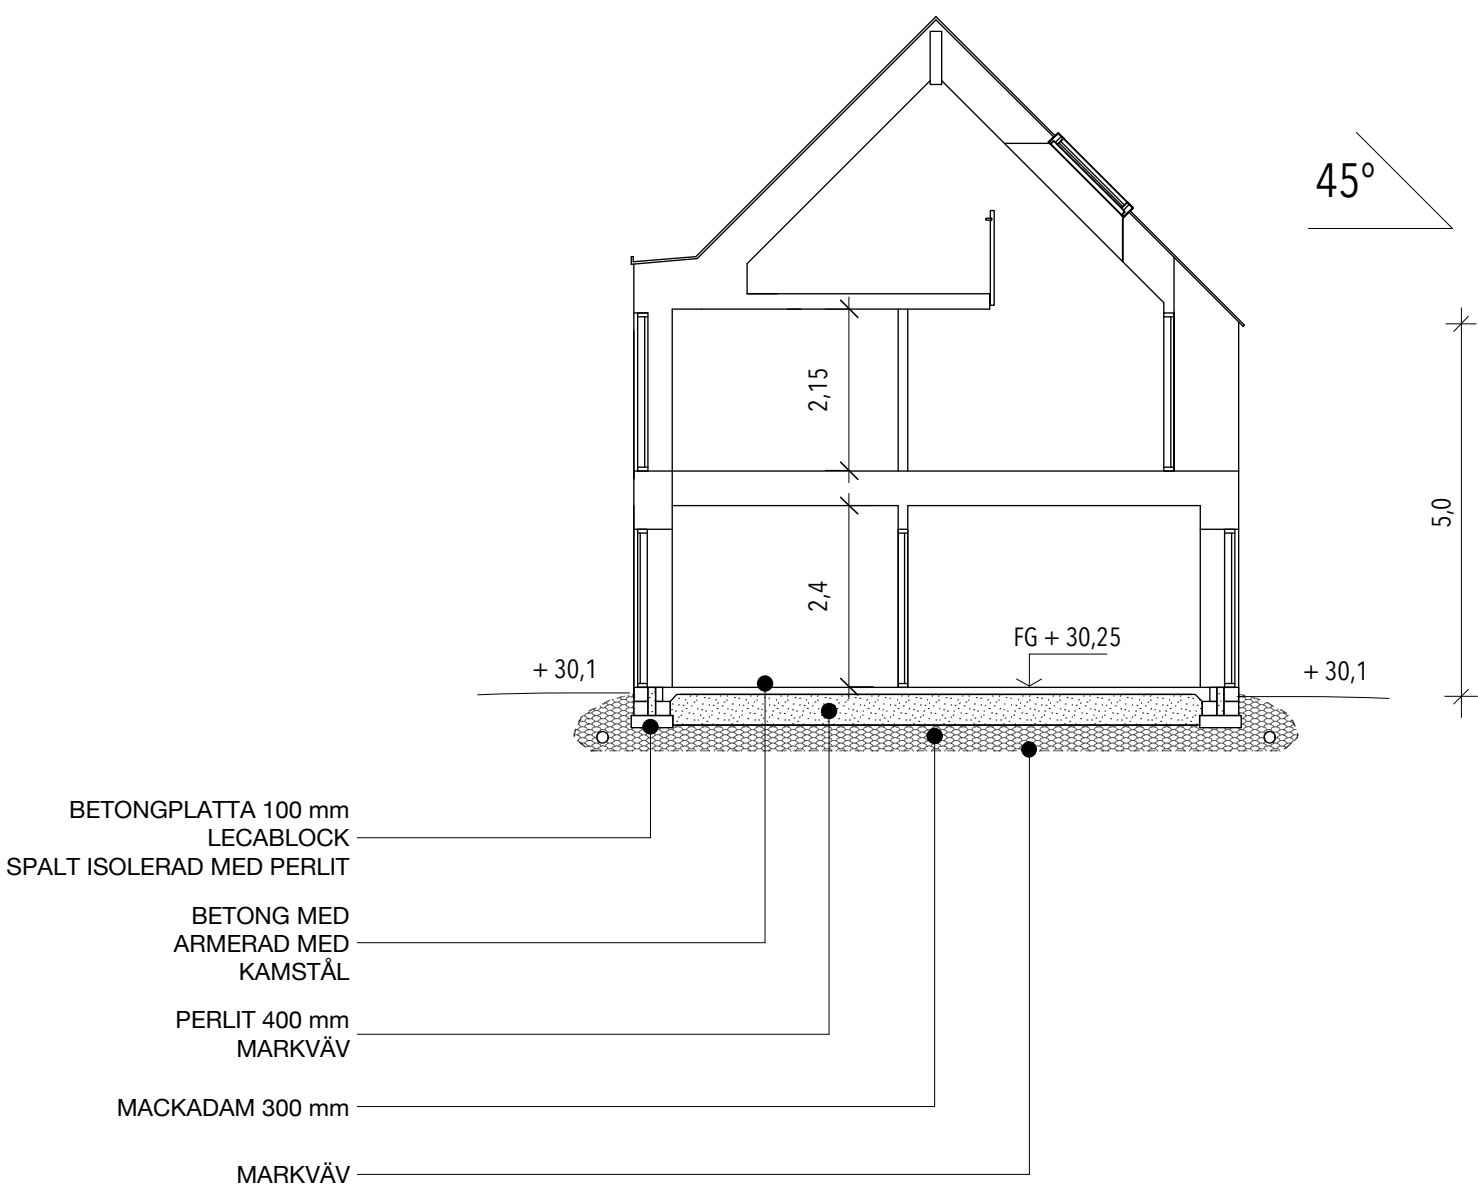

- BETONGPLATTA 100 mm
LECABLOCK
SPALT ISOLERAD MED PERLIT
- BETONG MED
ARMERAD MED
KAMSTÅL
- PERLIT 400 mm
MARKVÄV
- MACKADAM 300 mm
- MARKVÄV

BYGGLOVHANDLING

BASKEMÖLLA 87:27

Hus B plan1

Ritn.nr. B01


REV:

Skala 1:100


2018-09-03

RITAD AV:

HH / Svensk Idé

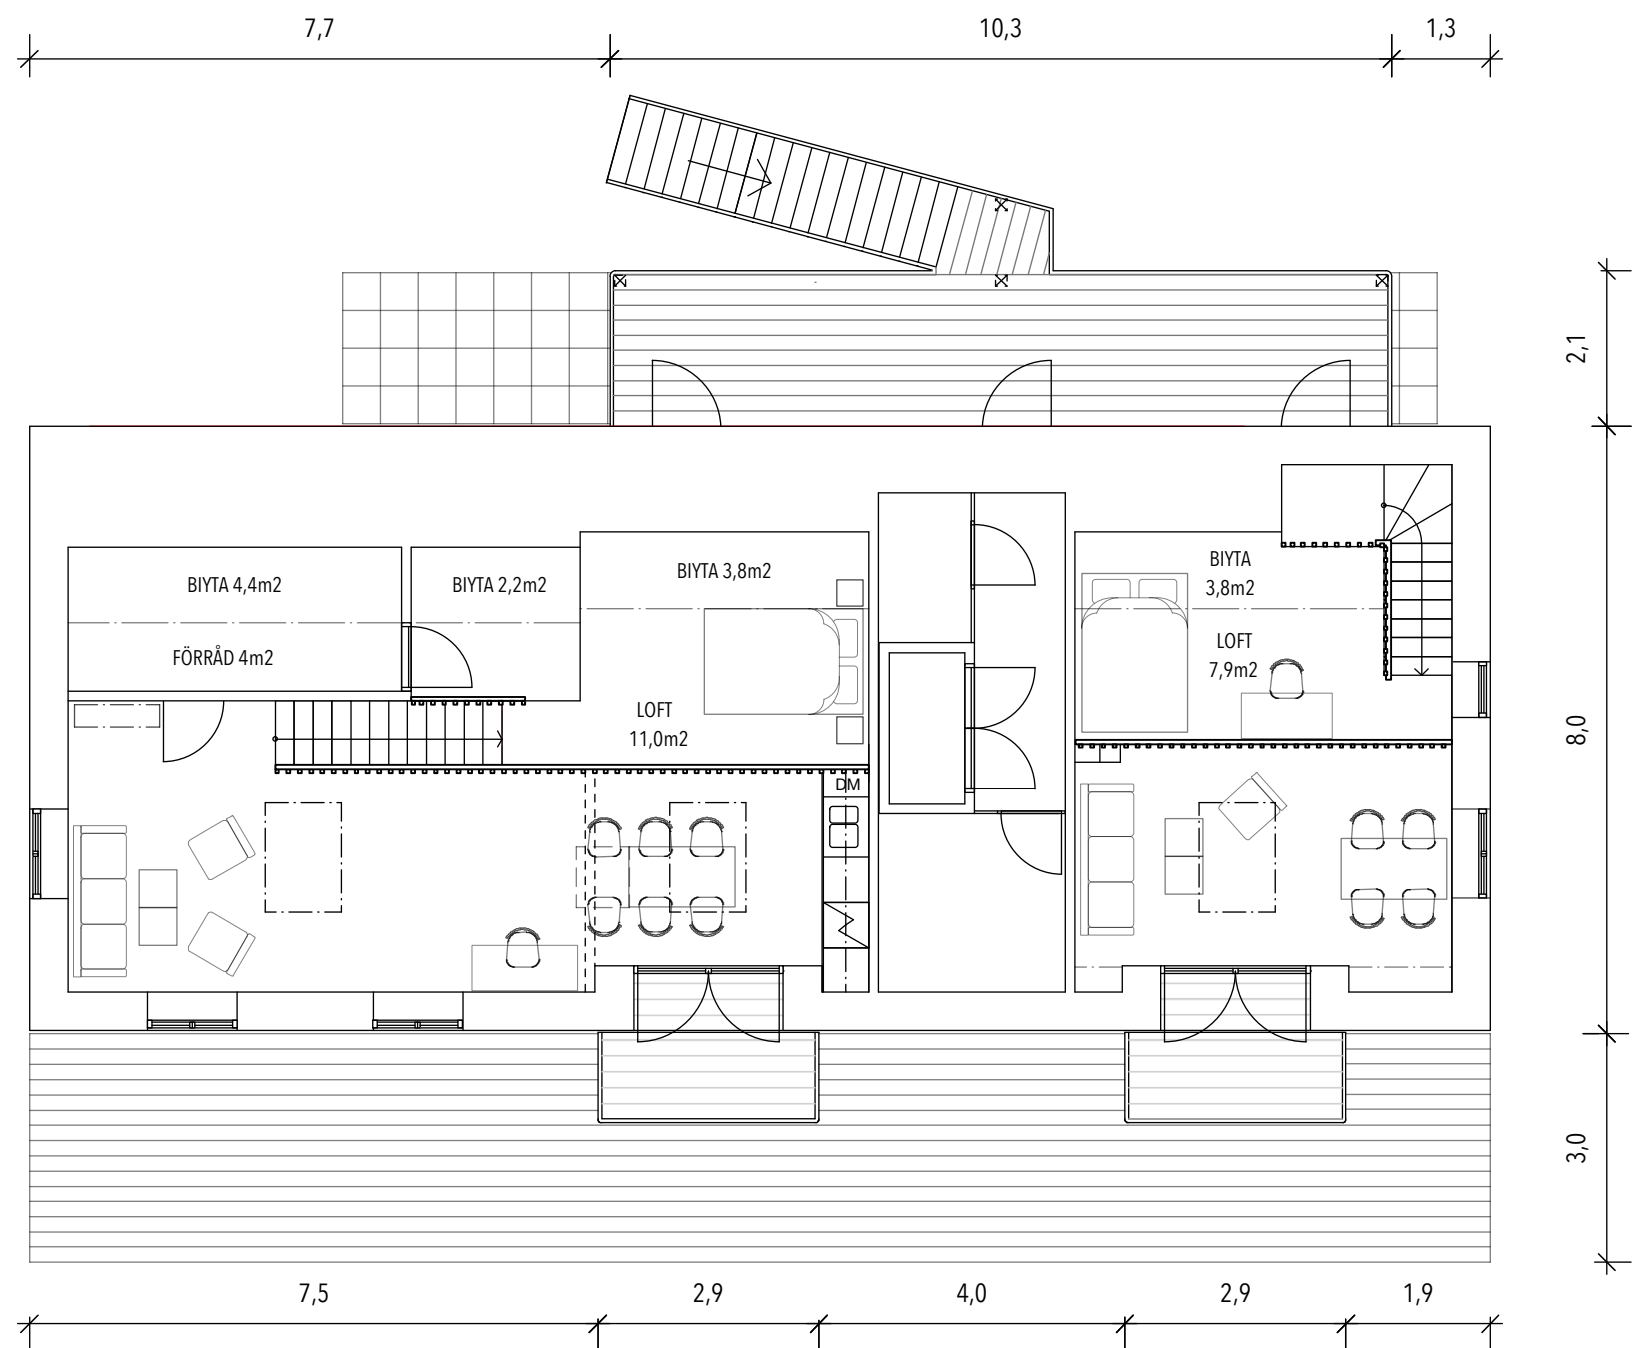

PLAN 2.5

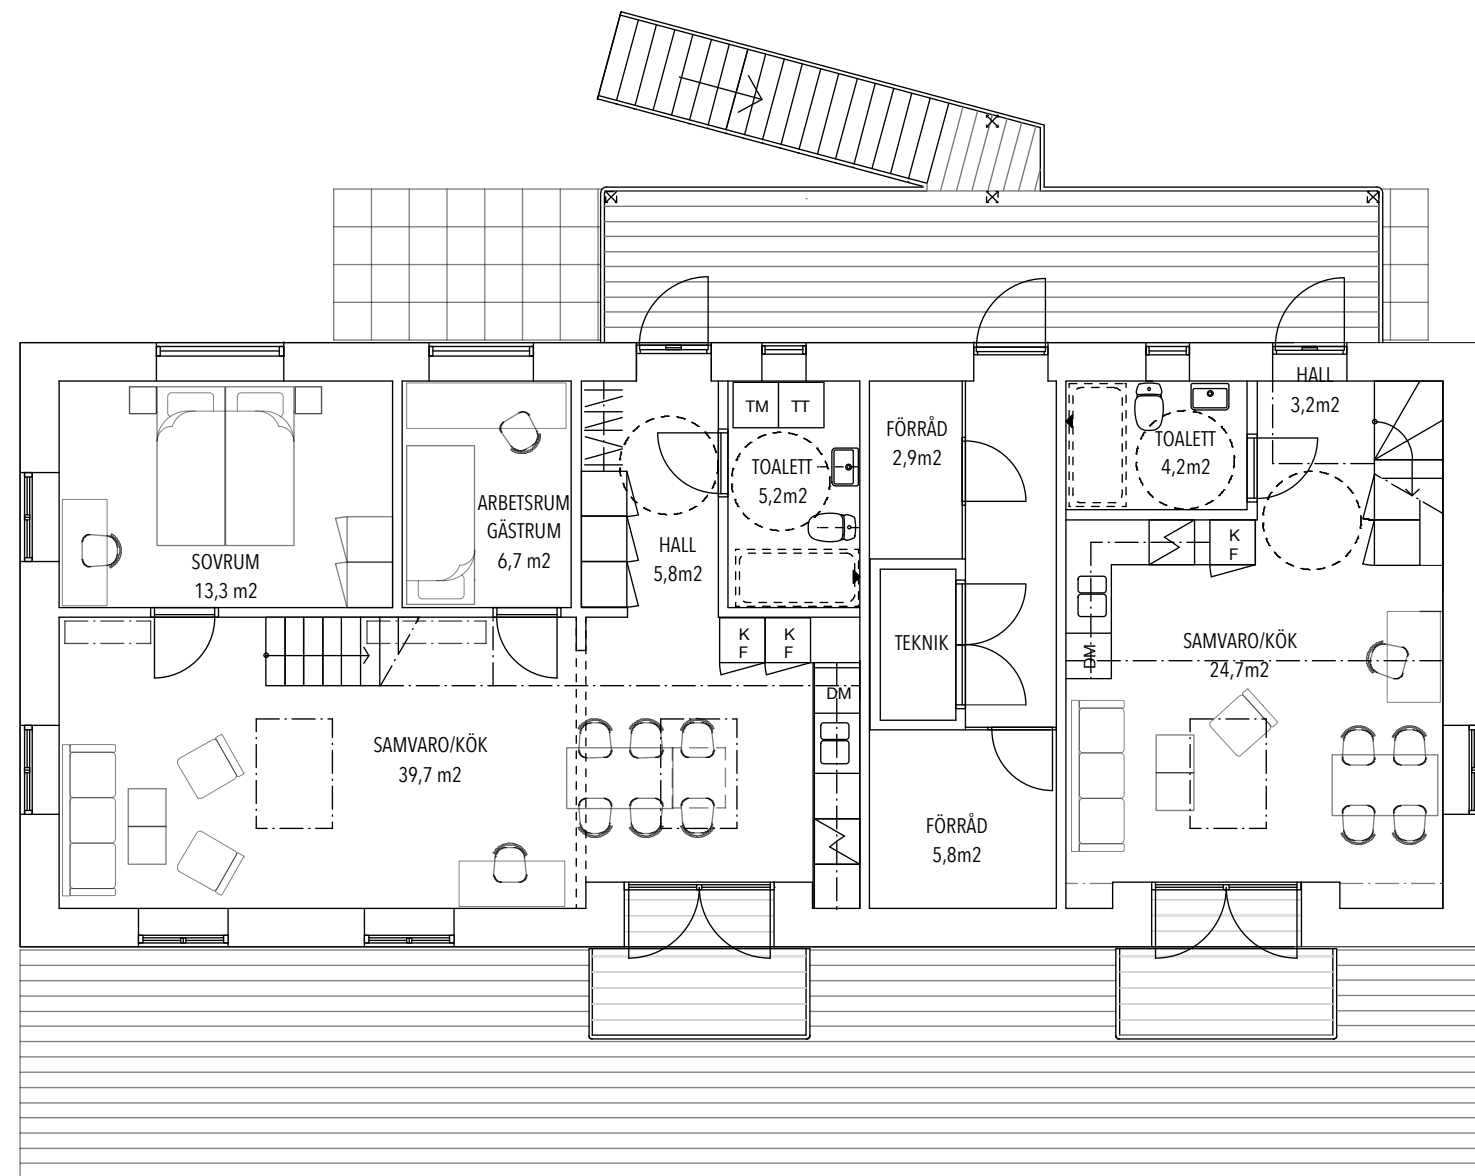

PLAN 2.



BYGGLOVHANDLING

BASKEMÖLLA 87:27

Hus B plan2 + 2,5

Ritn.nr. B02


REV:

Skala 1:100


2018-09-03

RITAD AV:


HH / Svensk Idé

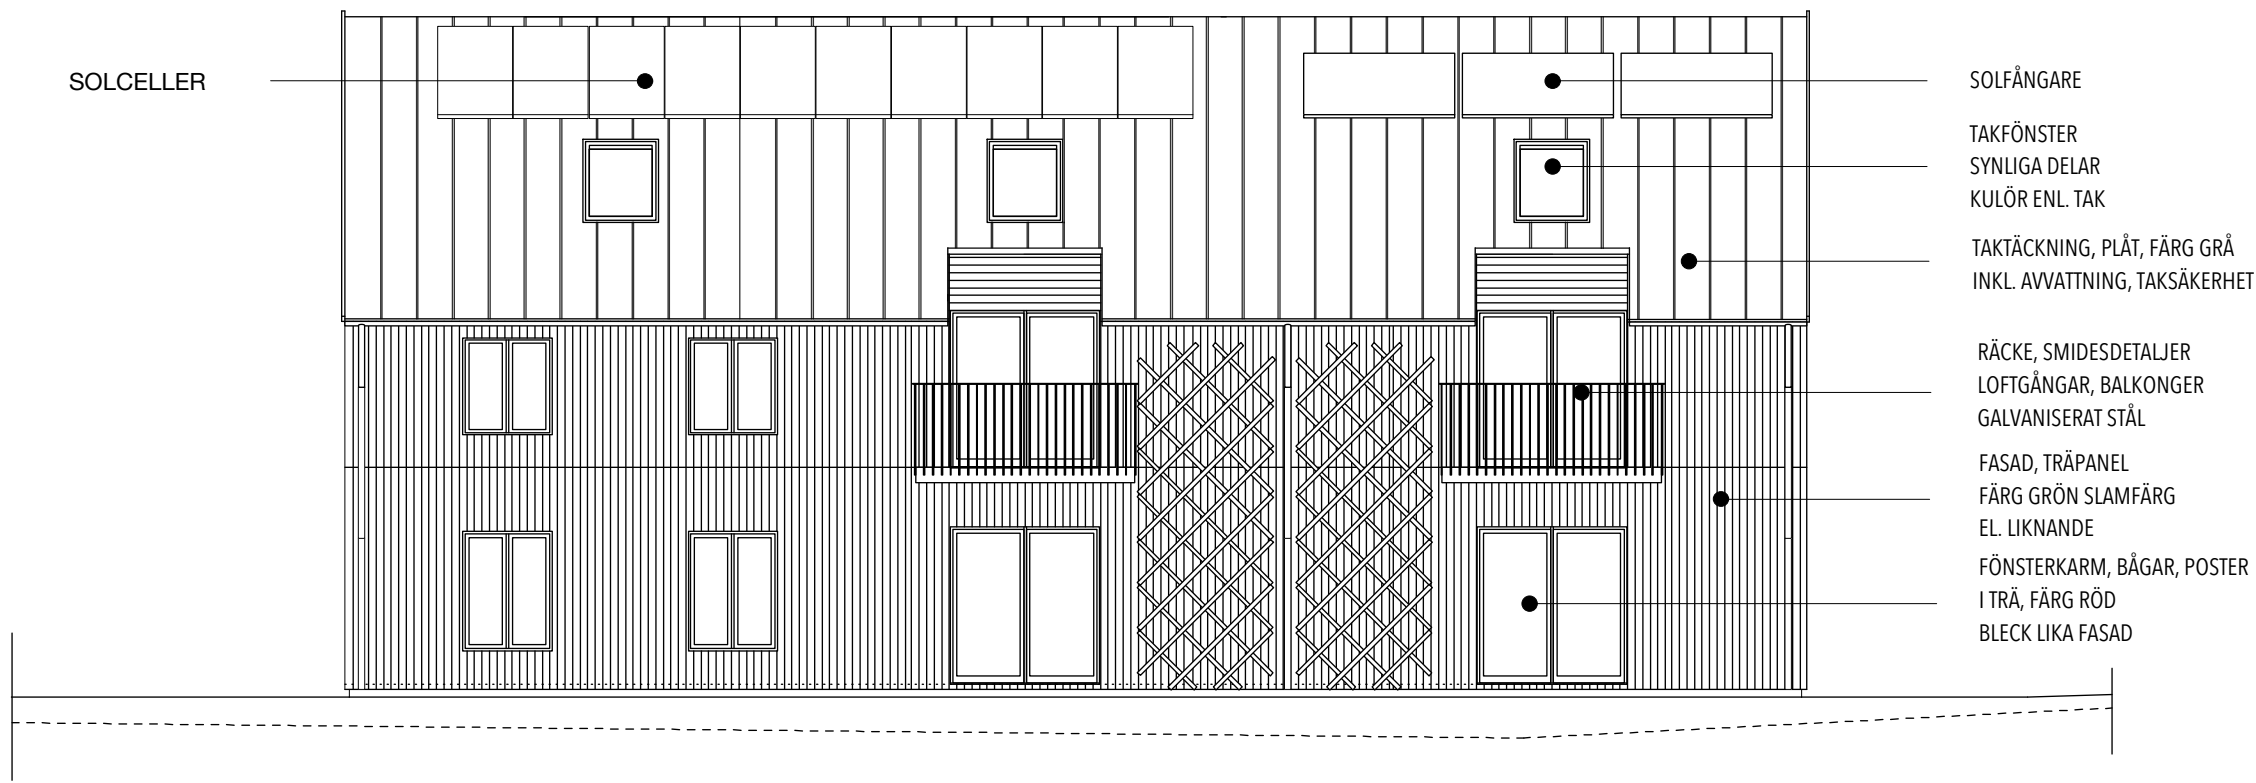


FASAD SYDÖST.

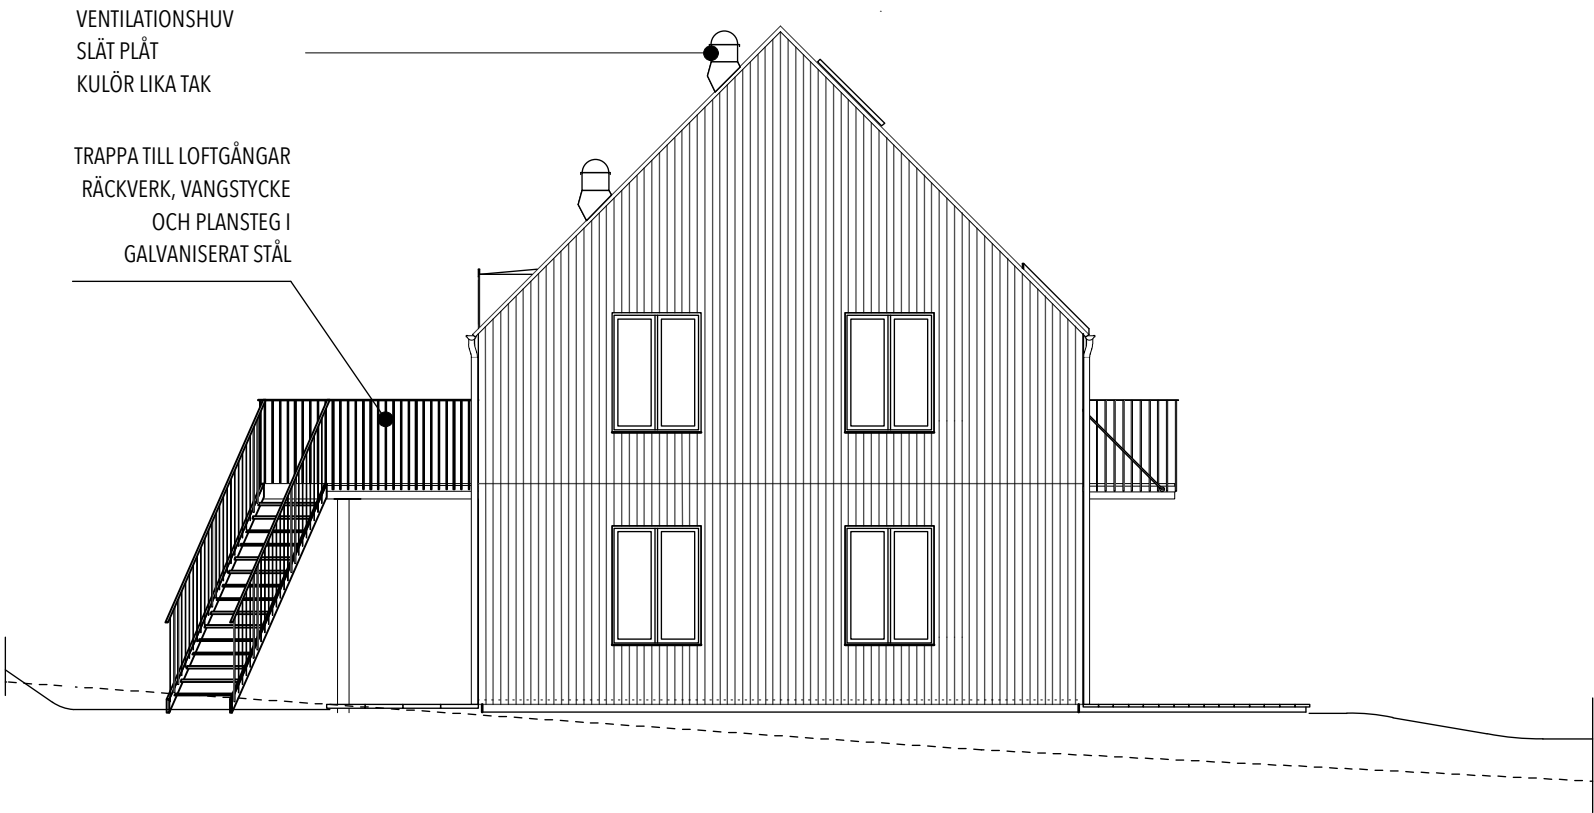

FASAD SYDVÄST.

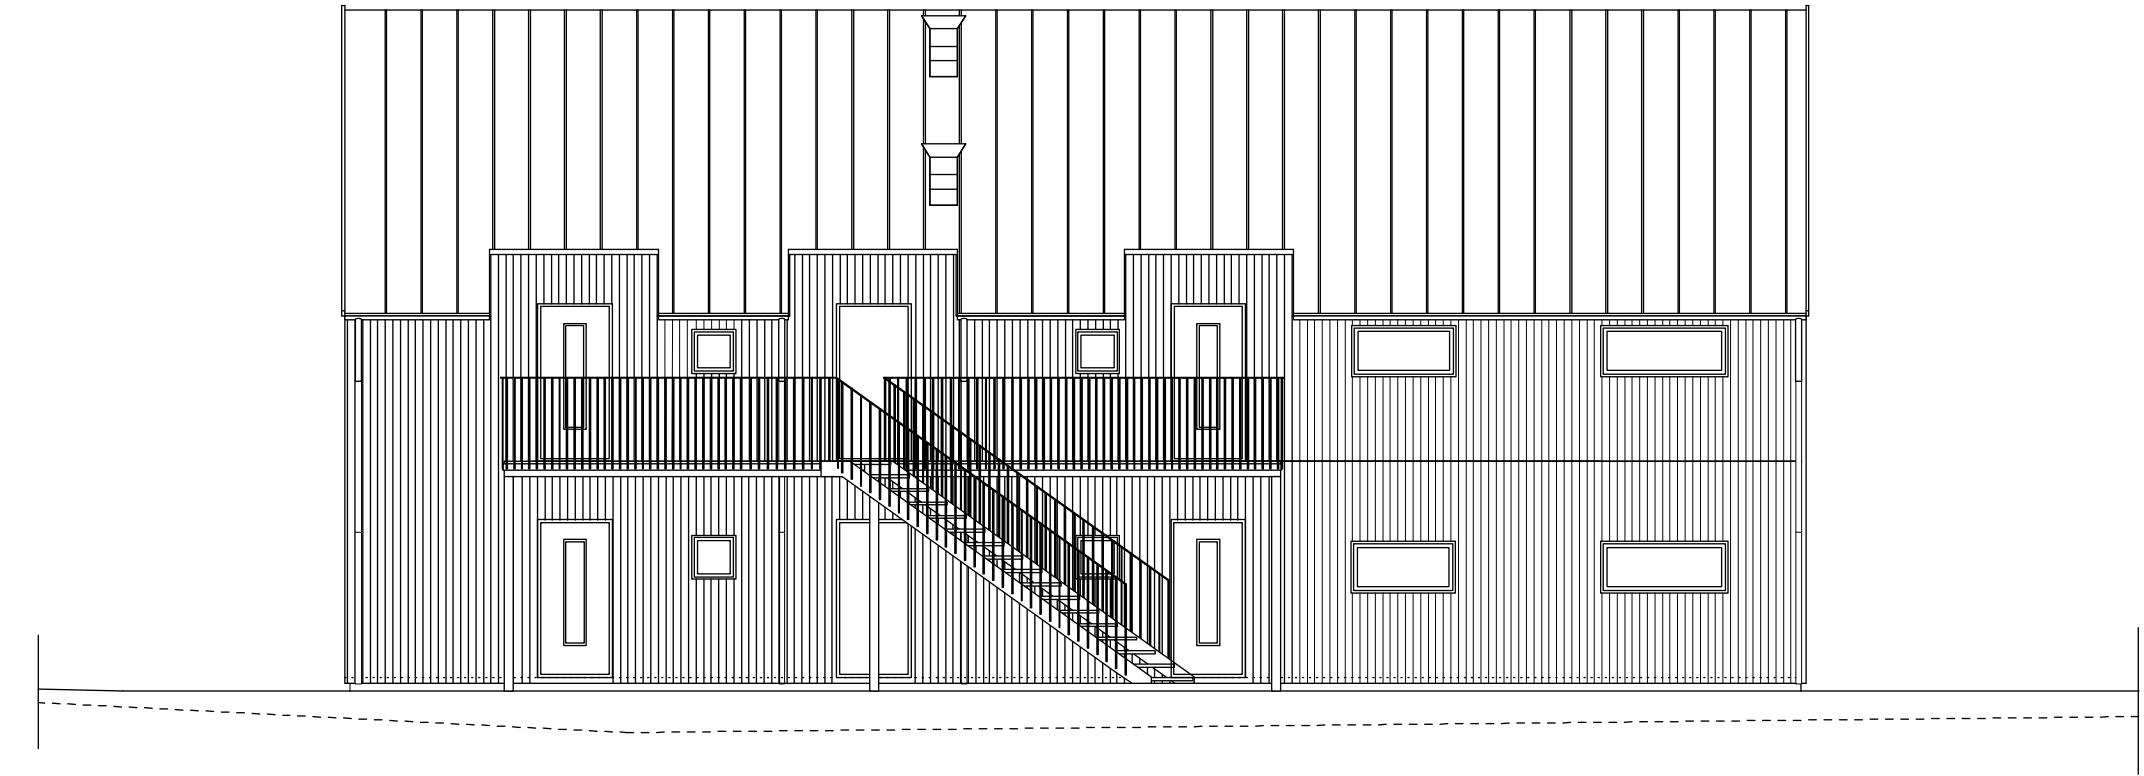


FASAD NORDVÄST.

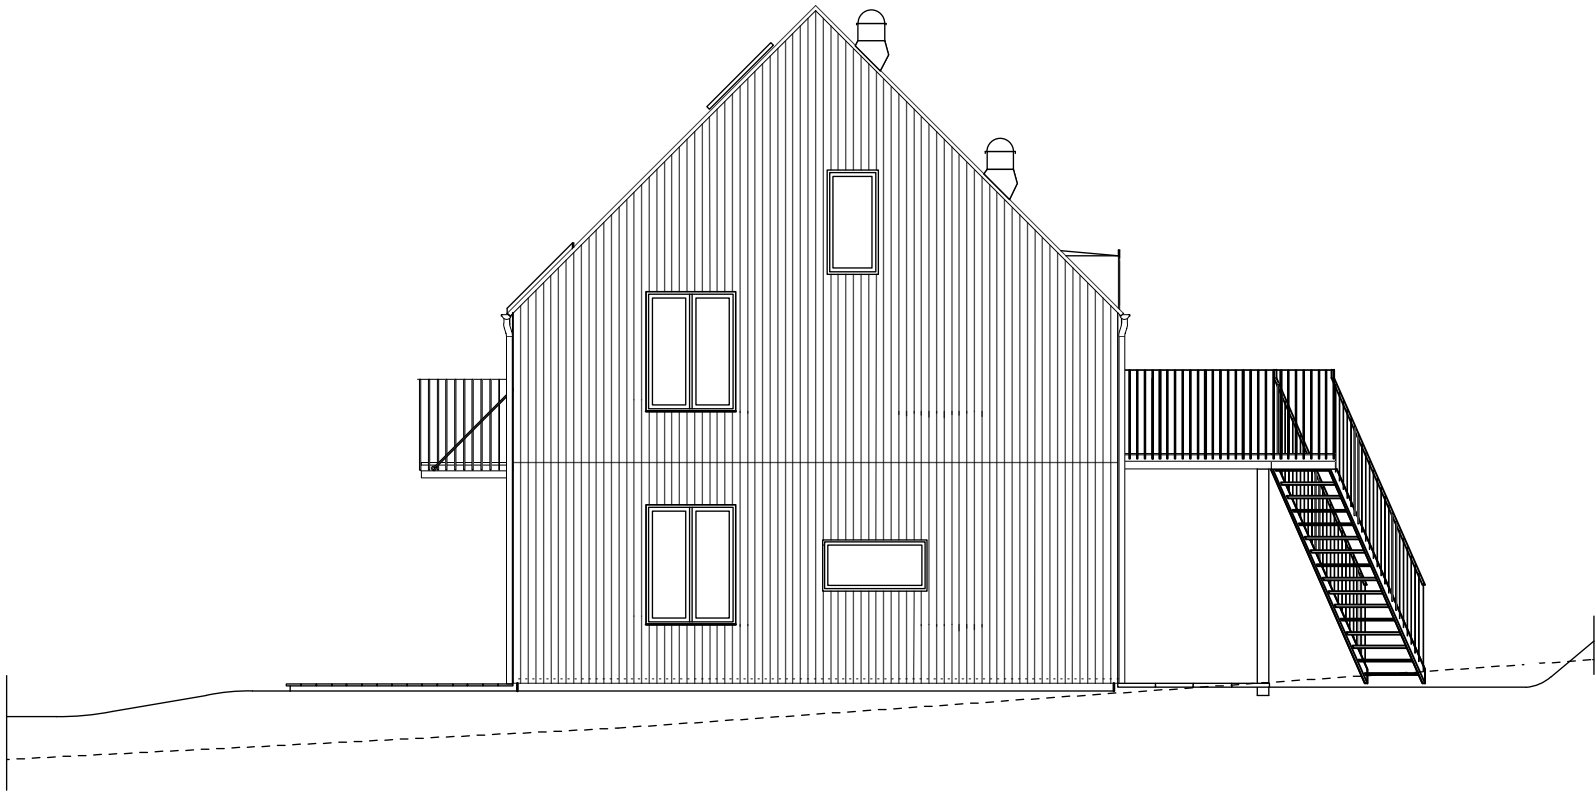


FASAD NORDÖST.



BYGGLOVHANDLING		
BASKEMÖLLA 87:27		
Hus B fasader		
Ritn.nr. B03	REV:	Skala 1:100
2018-09-03	RITAD AV:	HH / Svensk Idé

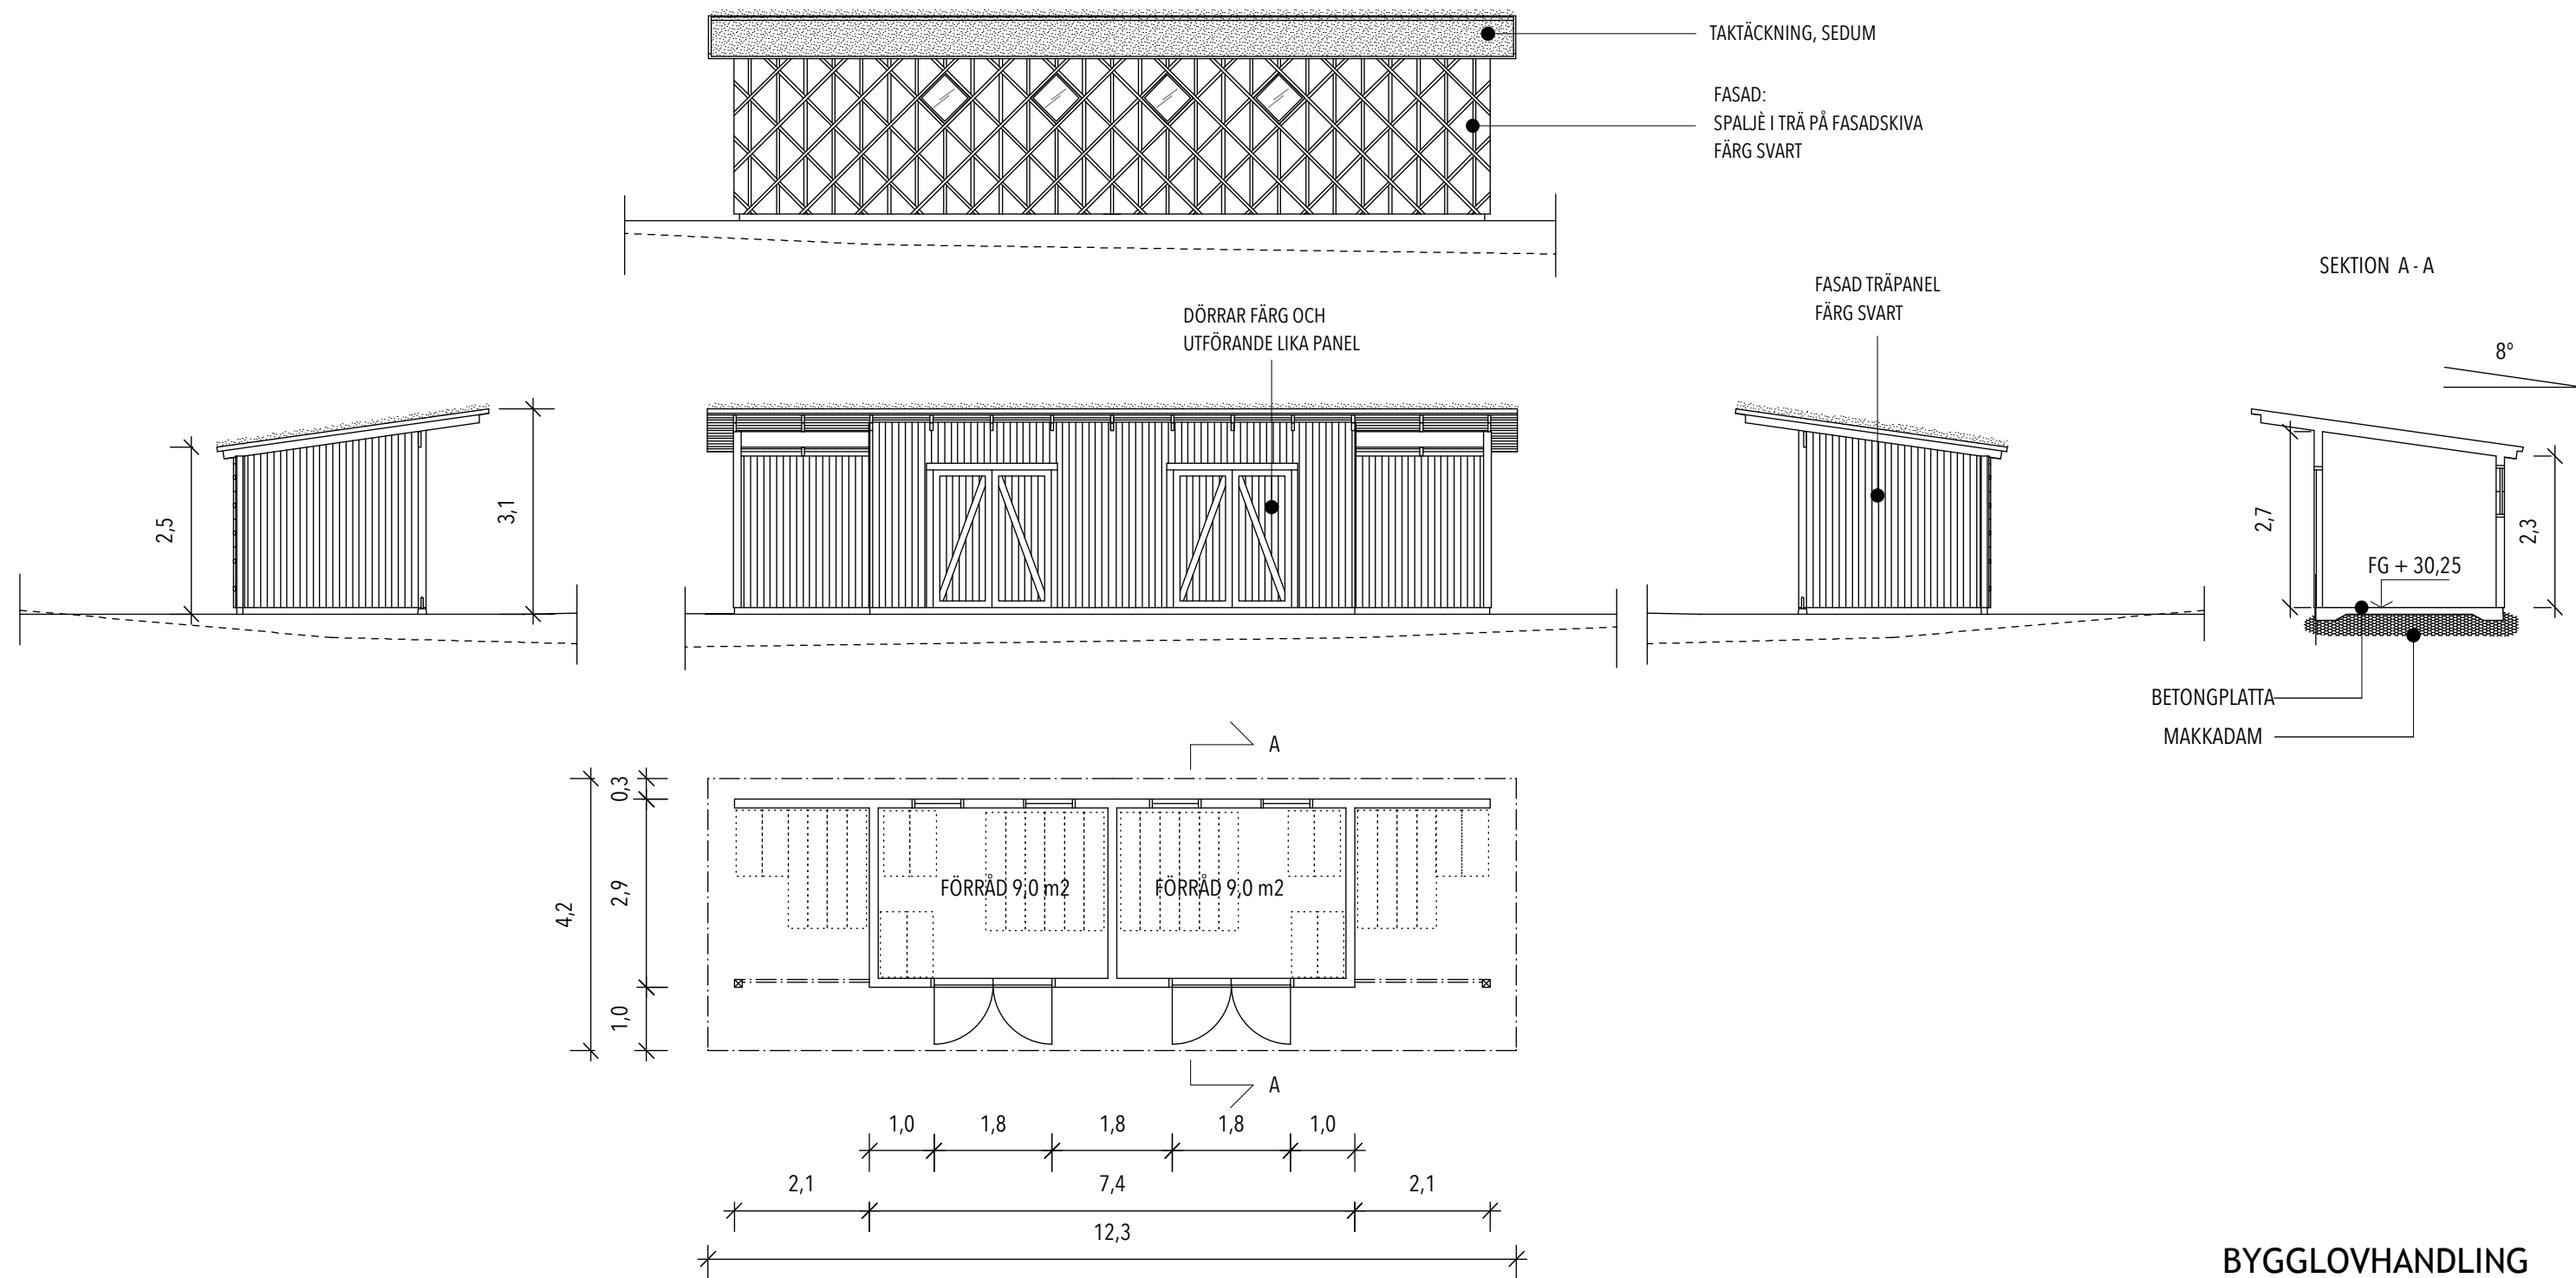

BYGGNADSAREA 51,6 m2



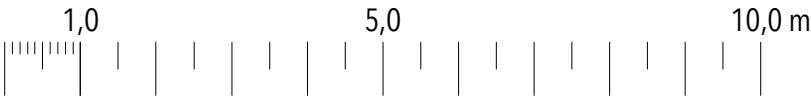


BYGGLOVHANDLING


BASKEMÖLLA 87:27

FÖRRÅD A-B

Ritn.nr. F01	REV:	Skala 1:100
2018-09-03	RITAD AV:	HH / Svensk Idé

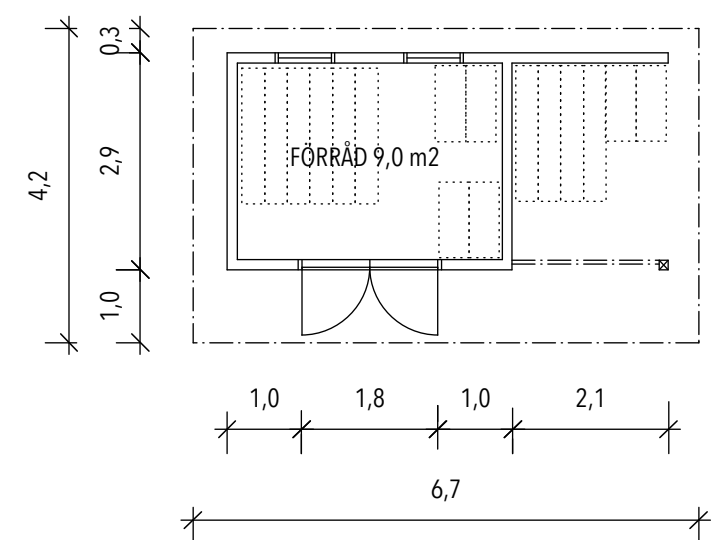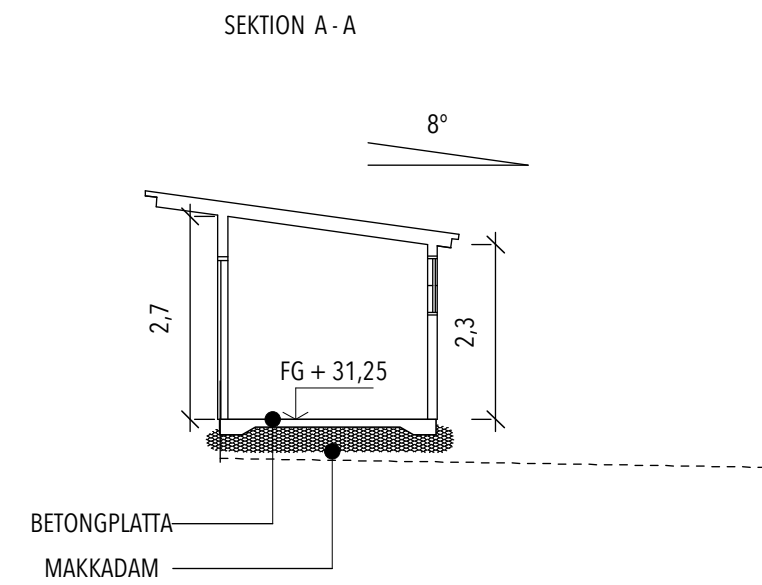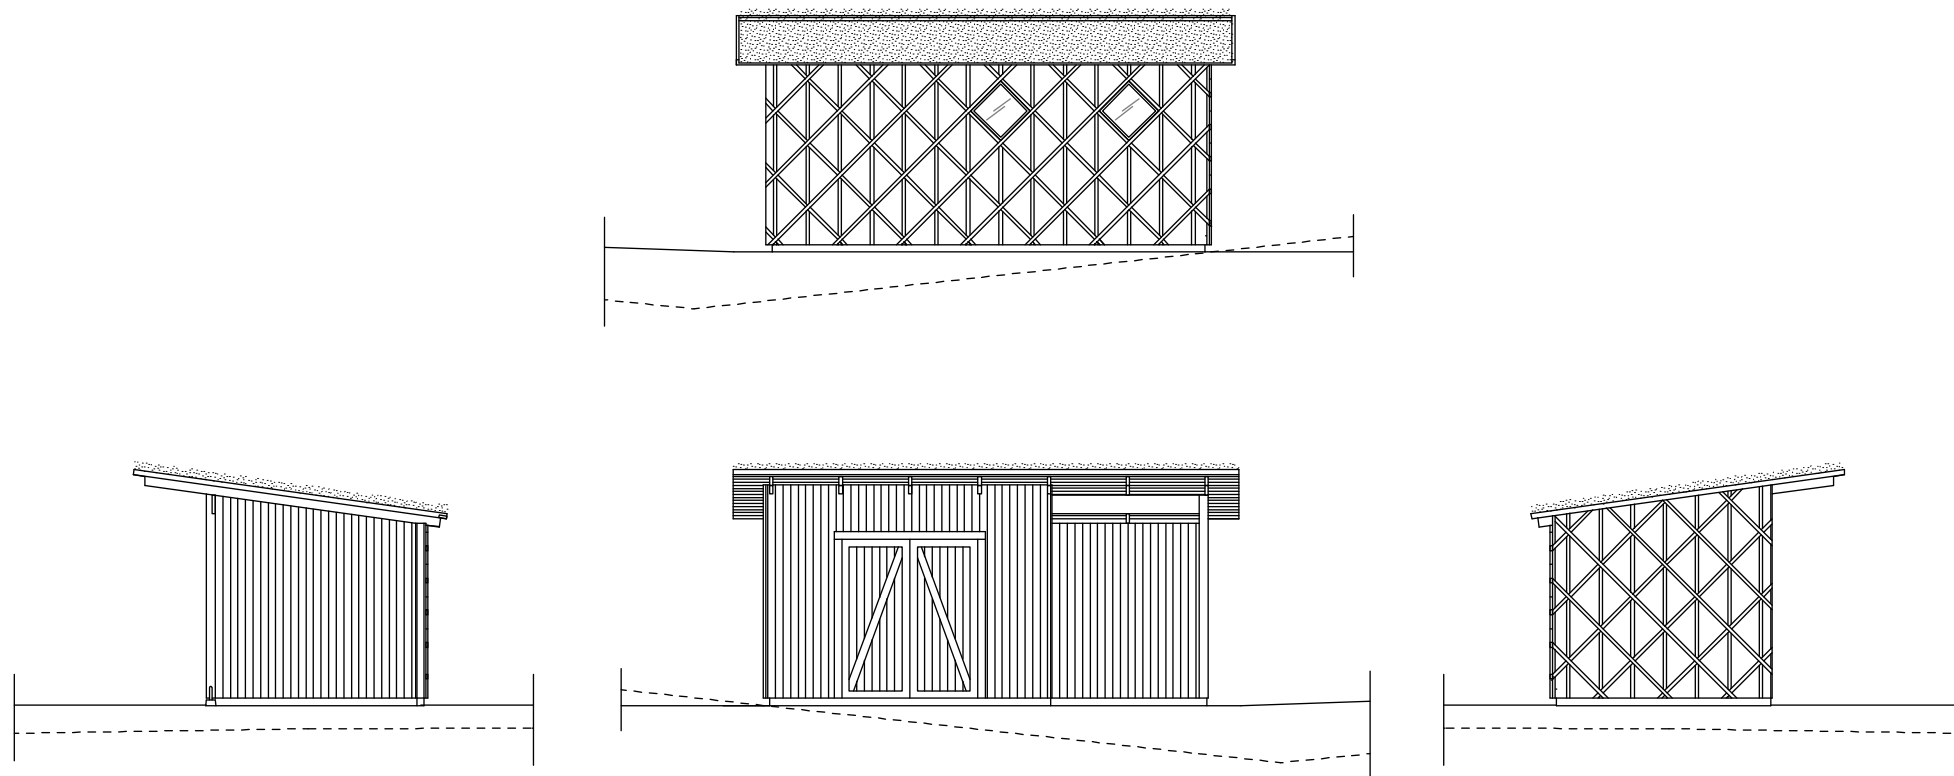

BYGGNADSAREA 28,0 m²

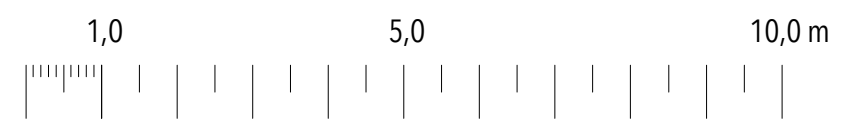

BYGGLOVHANDLING

BASKEMÖLLA 87:27

Förråd C

Ritn.nr. F02






REV:

Skala 1:100



2018-09-03

RITAD AV:

HH / Svensk Idé

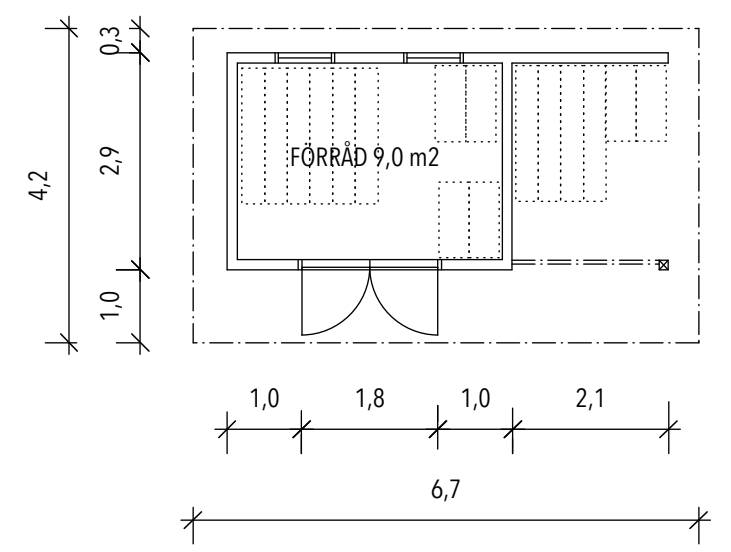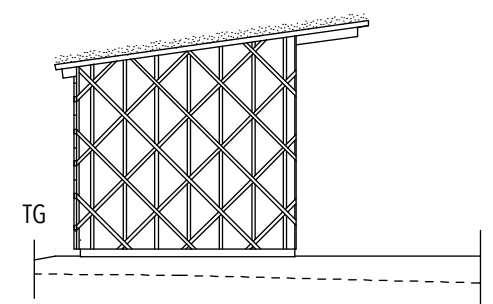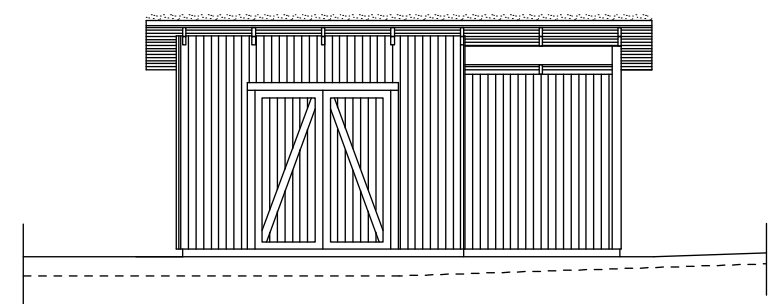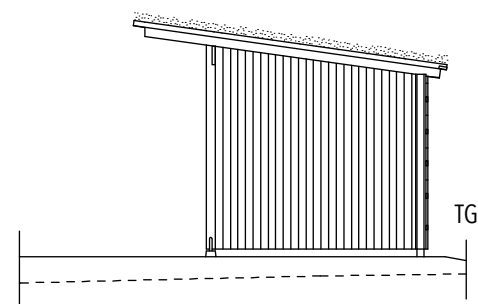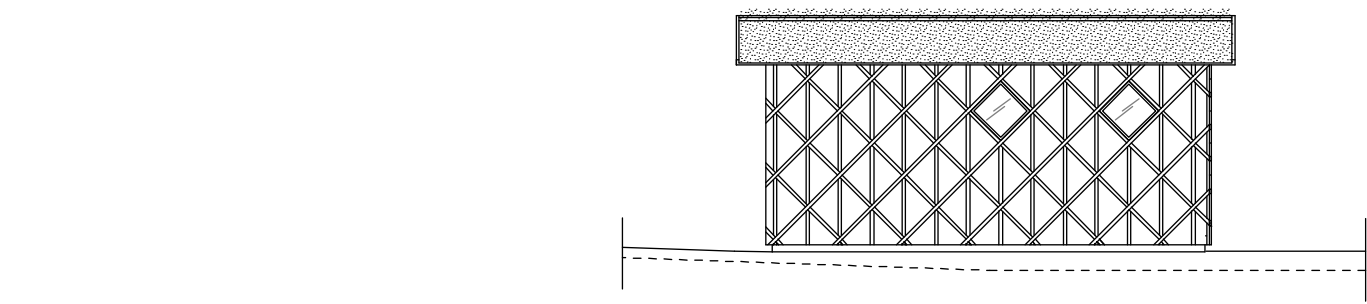

BYGGNADSAREA 28,0 m2

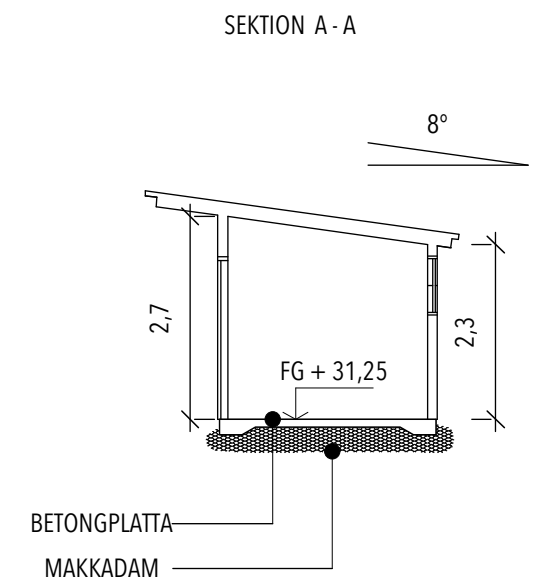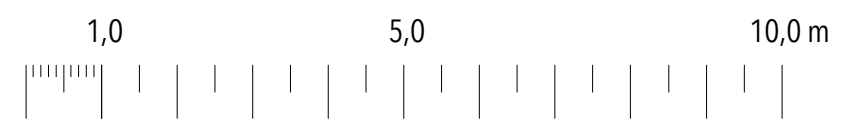

BYGGLOVHANDLING

BASKEMÖLLA 87:27


Förråd D

Ritn.nr. F03	REV:	Skala 1:100
2018-09-03	RITAD AV:	HH / Svensk Idé

Preliminär nybyggnadskarta över del av
BASKEMÖLLA 87:22 i Simrishamns kommun.
Upprättad på Samhällsbyggnadsförvaltningen,
Enheten för Exploatering och MBK.
Datum: 2018-05-02
Av: Johanna Jönsson, Lantmäteriingenjör

Detaljplanen fastställd: 2007-09-27 Ekobyn etapp 4
(Baskemölla 32)
Adress: Ej fastställd
Areal: Ca 3 278 m²

Koordinatsystem
Plan: SWEREF99 13 30
Höjd: RH 2000

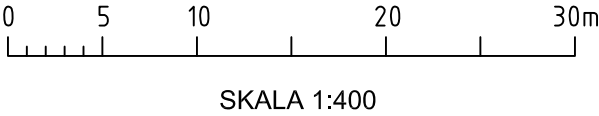

VA-UPPGIFTER

VA-frågor
Kontakta Inger Grenander
Tel. 0414-819 000

- Fastighetsgräns
- Egenskapsgräns
- Servitut / Ledningsrätt
- Väggkant
- Föreslagen fastighetsgräns

- Höjdpunkt
- Nivåkurva
- Fastighetsbeteckning
- Får ej bebyggas
- Får endast bebyggas med uthus och garage
- Byggnad

Bostäder. Byggnadsarea max 800 kvm. Maximal husbredd 8 m.
Högsta byggnadshöjd 5 m.
Byggrätten är måttsatt.

BASKEMÖLLA 6:29

BASKEMÖLLA 87:22